

PROJEKTAS ATITINKA STATYBOS NORMAS IR TAISYKLES, EKOLOGINIUS, HIGIENOS IR PRIE ŠGAISRINIUS REIKALAVIMUS.

PROJEKTĄ PAKEISTI LEIDŽIAMA TIK GAVUS PROJEKTO AUTORIAUS SUTIKIMĄ IR SUDERINUS SU PROJEKTĄ DERINUSIOMIS TARNYBOMIS.

**PASTATŲ IR STATINIŲ EKSPLIKACIJA :**

- 01 ESAMAS MOKYKLOS PASTATAS (I - SENASIS KORPUSAS)
- 02 ESAMAS MOKYKLOS PASTATAS (II - NAUJASIS KORPUSAS)
- 03 ESAMAS PRIESTATAS
- 04 ESAMAS PĖSČIŪJŲ TAKAS
- 05 PROJEKTUOJAMA AUTOMOBILIŲ STOVĖJIMO AIKŠTELĖ 309.2 M<sup>2</sup> (11 AUTOMOBILIŲ STOVĖJIMO VIETŲ)
- 06 ESAMA ASFALTO DANGA (4 AUTOMOBILIŲ STOVĖJIMO VIETOS)
- 07 KAIMYNNINIS UŽSTATYMAS
- 08 A TIPO ŽN AUTOMOBILIŲ STOVĖJIMO VIETA


**SUTARTINIAI PAŽYMĖJIMAI**

ŽYMĖJIMAS	PAVADINIMAS
	REMONTUOJAMAS PASTATAS
	GRIAUNAMA
	ESAMA ASFALTO DANGA
	NAUJAI ĮRENGIAMA ASFALTO DANGA
	NAUJAI ĮRENGIAMA TRINKELIŲ DANGA
	SKLYPO RIBA
	PATEKIMAS Į PASTATĄ
	ĮVAŽIAVIMAS Į SKLYPĄ
	ESAMAS ŽEMOS ĮTAMPOS ELEKTROS ORO LAIDAS
	ESAMI SPYGLIUOČIAI/ LAPUOČIAI MEDŽIAI

SU PROJEKTO SPRENDIMAIS SUTINKU:

STATYTOJAI:

R. B. 2021-12-23  
VARDO RAIDĖ, PAVARDĖ, PARAŠAS, DATA

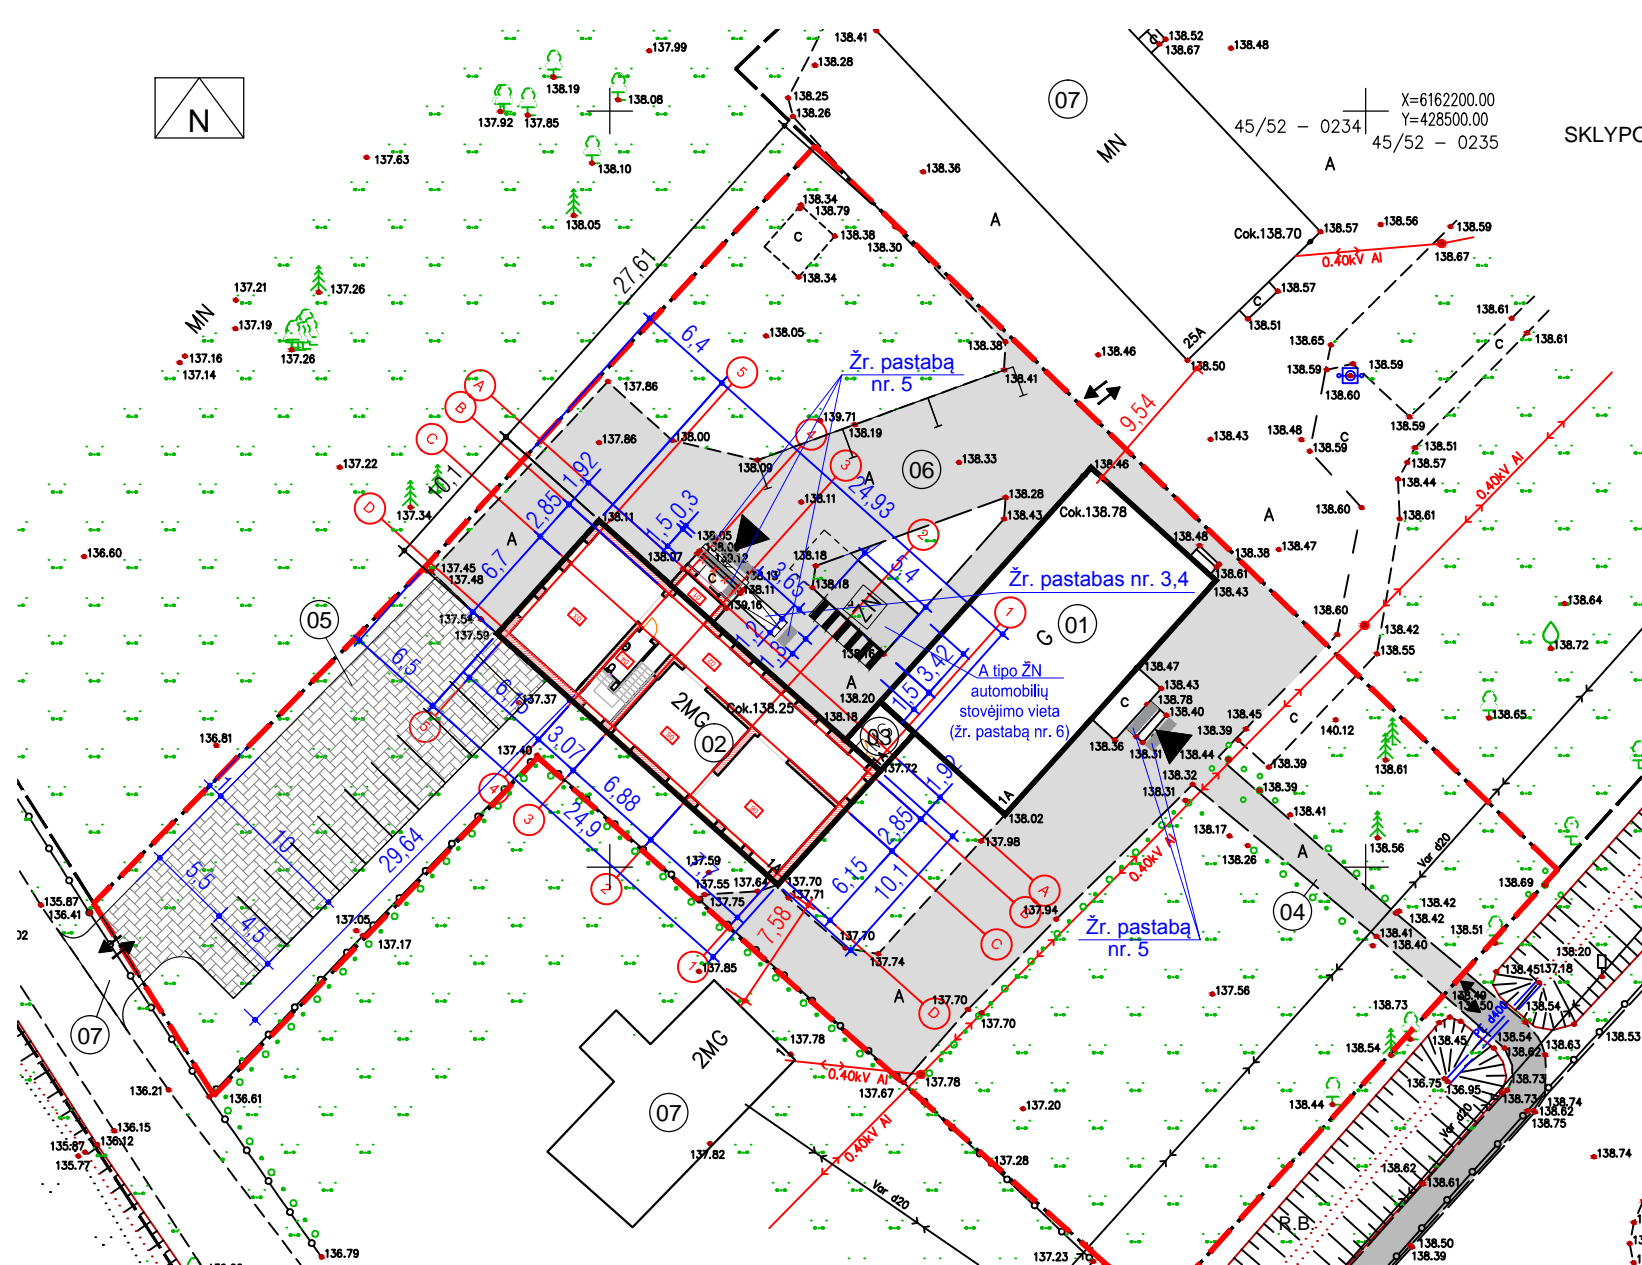

**PASTABOS:**

1. ŽEMĖS SKLYPO SPEC. NAUDOJIMO SĄLYGOS, TURI BŪTI PATIKSLINTOS IR ĮREGISTRUOTOS VĮ "REGISTRŲ CENTRAS" IKI STATINIO PRIPAŽINIMO TINKAMU NAUDOTI.
2. PROJEKTO SPRENDINIAI ATITINKA ĮSTATYMŲ, KITŲ TEISĖS AKTŲ, PROJEKTO RENGIMO DOKUMENTŲ, NORMATYVINIŲ STATYBOS TECHNINIŲ, NORMATYVINIŲ STATINIO SAUGOS IR PASKIRTIES DOKUMENTŲ REIKALAVIMUS, NEPAŽEIDŽIA VALSTYBĖS, VISUOMENĖS IR TREČIŪJŲ ASMENŲ INTERESŲ.
3. ESAMAS PANDUSAS ATITINKA STR 2.03.01:2019 IR ISO21542:2011 REIKALAVIMUS.
4. PANDUSO TURĖKLAI ATITINKA ISO 21542:2011 14 PUNKĄ IR STR 2.03.01:2019 „ STATINIŲ PRIEINAMUMAS“ VIII SKYRIAUS REIKALAVIMUS.
5. NAUJAI PROJEKTUOJAMAS ĮSPĖJAMASIS PAVIRŠIUS (akliesiems ir silpnaregiams apvalių kauburėlių) SKIRTAS ĮSPĖTI APIE PRIEKYJE ESANČIUS AUKŠČIO PASIKEITIMUS, KLIŪTIS.
6. ESAMA ĮRENGTA A TIPO ŽN AUTOMOBILIŲ PARKAVIMO VIETA, ATITINKANTI A TIPO ŽN PARKAVIMO VIETAI KELIAMUS REIKALAVIMUS PAGAL STR 2.03.01:2019 „ STATINIŲ PRIEINAMUMAS“ VI SKYRIŲ. ĮRENGIAMI ŽENKLAI NR. 528; 846.



Atstumas iki artimiausio vandens telkinio ~ 197 m (upės Vėgėlės) (iki tolimiausio pastato taško)

RODIKLIO PAVADINIMAS	RODIKLIS		MATO VNT.
	Prieš kapitalinį remontą	Po kapitalinio remonto	
SKLYPO PLOTAS	0.3225		ha
SKLYPO UŽSTATYMO INTENSIVUMAS	21.78	22.07	%
SKLYPO UŽSTATYMO TANKUMAS	16.11	16.32	%
PASTATO AUKŠTIS	9.80 (esamas - nesikeičia)		m

**GAISRINIO SKYRIAUS MAKSIMALAUS PLOTO Fg NUSTATYMAS**

P.2.2.3 Prekybos paskirties pastatai

$$F_g = F_s \cdot G \cdot \cos(90KH); F_s = 12000 \text{ m}^2; K_H = H/H_{abs}; H = 3,4\text{m}; H_{abs} = 20 \text{ m}; G = 1;$$

(Pastato grupė P.2.2.3 - prekybos paskirties pastatai;  
 $F_g = 12000 \times 1 \times \cos(90 \times (3,4/20)) = 11575 \text{ m}^2$

Sklype esantis pastatas - I laipsnio atsparumo ugniai.  
 Remontuojamo pastato gaisrinio skyriaus maksimalus plotas Fg yra didesnis nei faktinis gaisrinio skyriaus plotas - 711,69 m<sup>2</sup>.

0	2021 12	STATYBĄ LEIDŽIANČIAM DOKUMENTUI	
LAIDA	DATA	LAIDOS STATUSAS IR IŠLEIDIMO PRIEŽASTIS (JEI TAIKOMA)	
KVAL. PATV. DOK.NR.	G. Karvelio projektavimo įmonė "SK"		STATINIO PROJEKTO PAVADINIMAS MOKSLO PASKIRTIES PASTATO (MOKYKLOS) DALIES PATALPŲ PASKIRTIES KEITIMO Į KOMERCINĘ PASKIRTĮ MIŠKO G. 1A PAPRŪDŽIŲ K., KELMĖS APYL. SEN., KELMĖS R. SAV. KAPITALINIO REMONTO PROJEKTINIAI PASIŪLYMAI
A 516	PV	G. Karvelis	DOKUMENTO PAVADINIMAS
KPD0524	PDV	G. Karvelis	SKLYPO PLANAS M 1:500
LT	STATYTOJAS IR (ARBA) UŽSAKOVAS R. B.		DOKUMENTO ŽYMUO SK-21/12-RB-KRP-SP_B.01
			LAPAS
			LAPŲ
			1
			1