



- 02 REMONT. PRIESTATAS
- 08 PROJEKTUOJAMAS POŽEMINIO VANDENS GAVYBOS GRĘŽINYS
- 09 PROJEKTUOJAMAS NUOTEKŲ VALYMO ĮRENGINYS (komplekte su orapūte)
- 10 PROJEKTUOJAMAS VALYTŲ NUOTEKŲ KONTROLINIS ŠULINYS (MĖGINIŲ ĖMIMO VIETA)


--- VANDENVIETĖS (GRĘŽINIO) GRIEŽTO REŽIMO APSAUGOS JUOSTOS RIBOS VAZ R=5.0 m

NŠ PROJEKTUOJAMAS NUOTEKYNĖS ŠULINYS (nevalytų nuotekų mėginių ėmimo vieta)

PK PROJEKTUOJAMAS POSUKIO KAMPAS

- V1 PROJEKTUOJAMAS LAUKO VANDENTIEKIS
- F1 PROJEKTUOJAMAS NUOTEKŲ TINKLAS
- - - Projektuojamo vandentiekio apsaugos zona po 2,5 m nuo ašies
- - - Projektuojamų nuotekų apsaugos zona po 2,5 m nuo ašies

- - - Projektuojamo nuoteko valymo įrenginio leistinas sanitarinis atstumas 8m

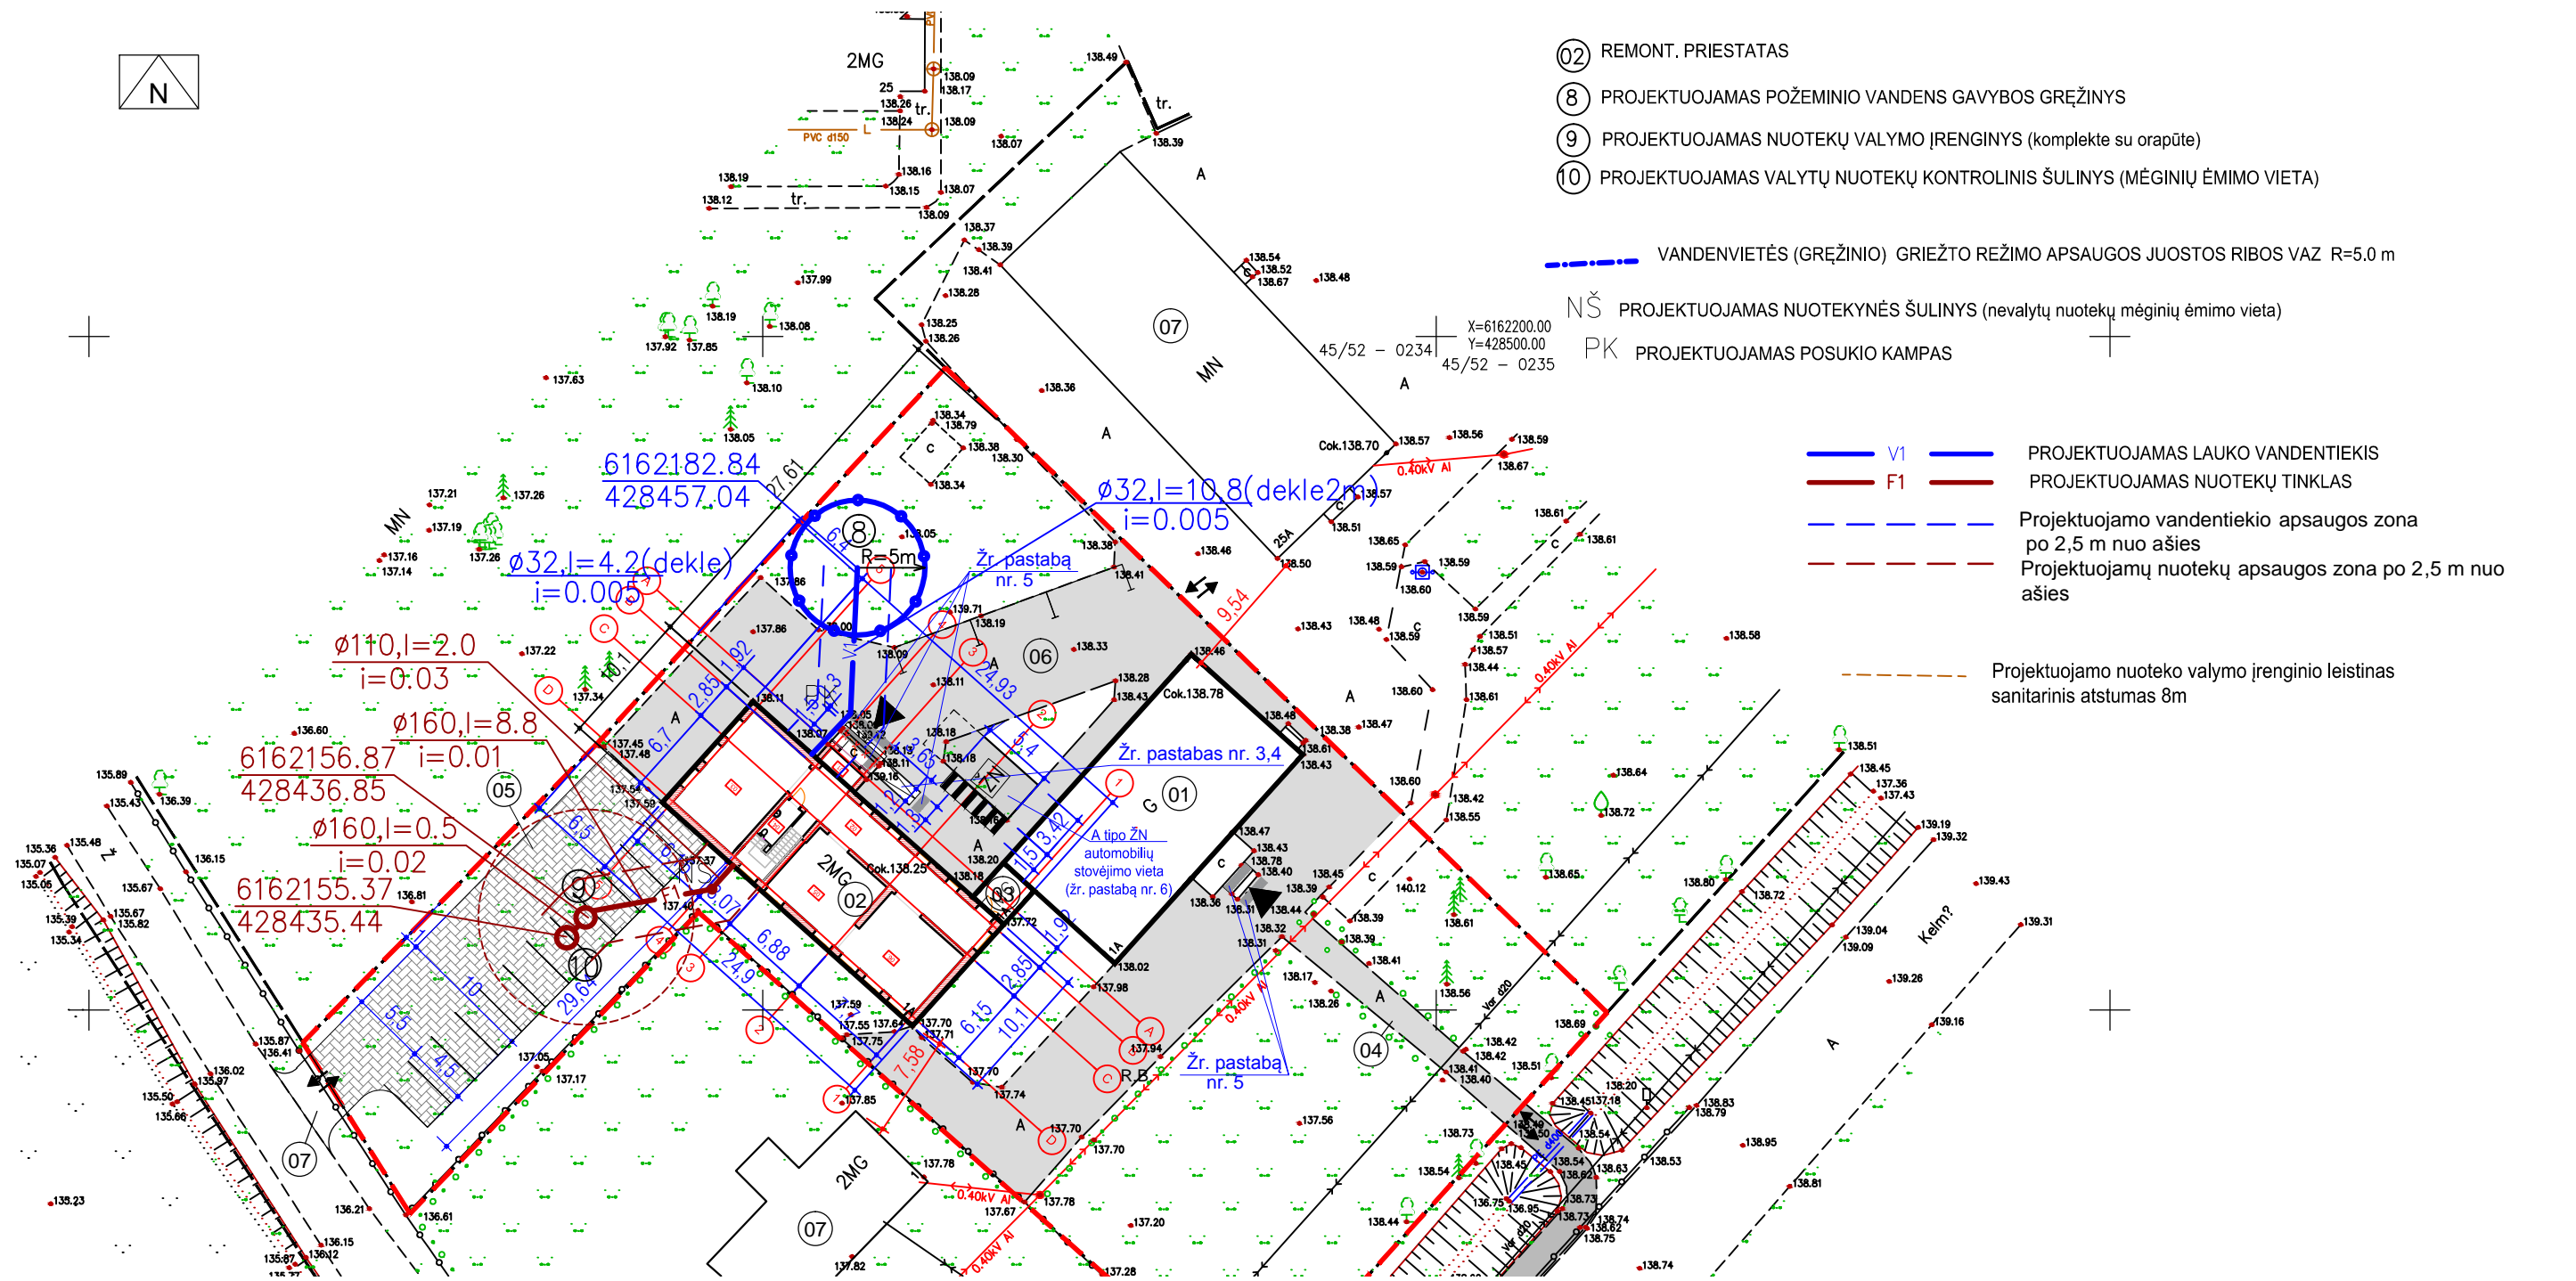

PROJEKTAS ATITINKA STATYBOS NORMAS IR TAISYKLES, EKOLOGINIUS, HIGIENOS IR PRIE ŠGAISRINIUS REIKALAVIMUS.

PROJEKTĄ PAKEISTI LEIDŽIAMA TIK GAVUS PROJEKTO AUTORIAUS SUTIKIMĄ IR SUDERINUS SU PROJEKTĄ DERINUSIOMIS TARNYBOMIS.

**PASTABOS:**

1. ŽEMĖS SKLYPO SPEC. NAUDOJIMO SĄLYGOS, TURI BŪTI PATIKSLINTOS IR ĮREGISTRUOTOS VĮ "REGISTRŲ CENTRAS" IKI STATINIO PRIPAŽINIMO TINKAMU NAUDOTI.
2. PROJEKTO SPRENDINIAI ATITINKA ĮSTATYMŲ, KITŲ TEISĖS AKTŲ, PROJEKTO RENGIMO DOKUMENTŲ, NORMATYVINIŲ STATYBOS TECHINIŲ, NORMATYVINIŲ STATINIO SAUGOS IR PASKIRTIES DOKUMENTŲ REIKALAVIMUS, NEPAŽEIDŽIA VALSTYBĖS, VISUOMENĖS IR TREČIŲJŲ ASMENŲ INTERESŲ.

**PASTATŲ IR STATINIŲ EKSPLIKACIJA :**

- 01 ESAMAS MOKYKLOS PASTATAS (I - SENASIS KORPUSAS)
- 02 ESAMAS MOKYKLOS PASTATAS (II - NAUJASIS KORPUSAS)
- 03 ESAMAS PRIESTATAS
- 04 ESAMAS PĖSČIŲJŲ TAKAS
- 05 PROJEKTUOJAMA AUTOMOBILIŲ STOVĖJIMO AIKŠTELĖ 309.2 M<sup>2</sup> (11 AUTOMOBILIŲ STOVĖJIMO VIETŲ)
- 06 ESAMA ASFALTO DANGA (4 AUTOMOBILIŲ STOVĖJIMO VIETOS)
- 07 KAIMYBINIS UŽSTATYMAS
- 08 A TIPO ŽN AUTOMOBILIŲ STOVĖJIMO VIETA

0	2021 12	STATYBĄ LEIDŽIANČIAM DOKUMENTUI		
LAIDA	DATA	LAIDOS STATUSAS IR IŠLEIDIMO PRIEŽASTIS (JEI TAIKOMA)		
KVAL. PATV. DOK.NR.	G. Karvelio projektavimo įmonė "SK"		STATINIO PROJEKTO PAVADINIMAS MOKSLO PASKIRTIES PASTATO (MOKYKLOS) DALIES PATALPŲ PASKIRTIES KEITIMO Į KOMERCINĘ PASKIRTĮ MIŠKO G. 1A PAPRŪDŽIŲ K., KELMĖS APYL. SEN., KELMĖS R. SAV. KAPITALINIO REMONTO PROJEKTINIAI PASIŪLYMAI	
A 516	PV	G. Karvelis	<i>G. Karvelis</i>	DOKUMENTO PAVADINIMAS
KPD0524	PDV	G. Karvelis	<i>G. Karvelis</i>	SUVESTINIS INŽINERINIŲ TINKLŲ PLANAS M 1:500
LT	STATYTOJAS IR (ARBA) UŽSAKOVAS		DOKUMENTO ŽYMUO	LAPAS LAPŲ
	R.B.		SK-21/12-RB-KRP-SP_B.02	1 1