




Atestato Nr.	 UAB „ARCHSTUDIJA“ Konstitucijos pr. 9-41 09308 Vilnius j. k. 300 056 347 Tel.: (8 5) 210 1297				PROJEKTO PAVADINIMAS: KITOS PASKIRTIES INŽINERINIO STATINIO (VĖJO ELEKTRINĖS) KELMĖS R. SAV., PAKRAŽANČIO SEN., BŪDŲ K. (SKLYPO KAD. Nr. 5488/0003:456) STATYBOS PROJEKTAS			
A 1731	PV	Norbertas Jadello		2023	BRĖŽINYS:			Laida
					SITUACIJOS SCHEMA M 1:30 000			0
Stadija	STATYTOJAS/UŽSAKOVAS:				BRĖŽINIO NR.:			Lapas
PP	UAB „Energijos žara“ (j. k. 302471687), Olimpiečių g. 1-40, 09235 Vilnius				K1-VE08-TP 2.1			Lapų
								1
								1

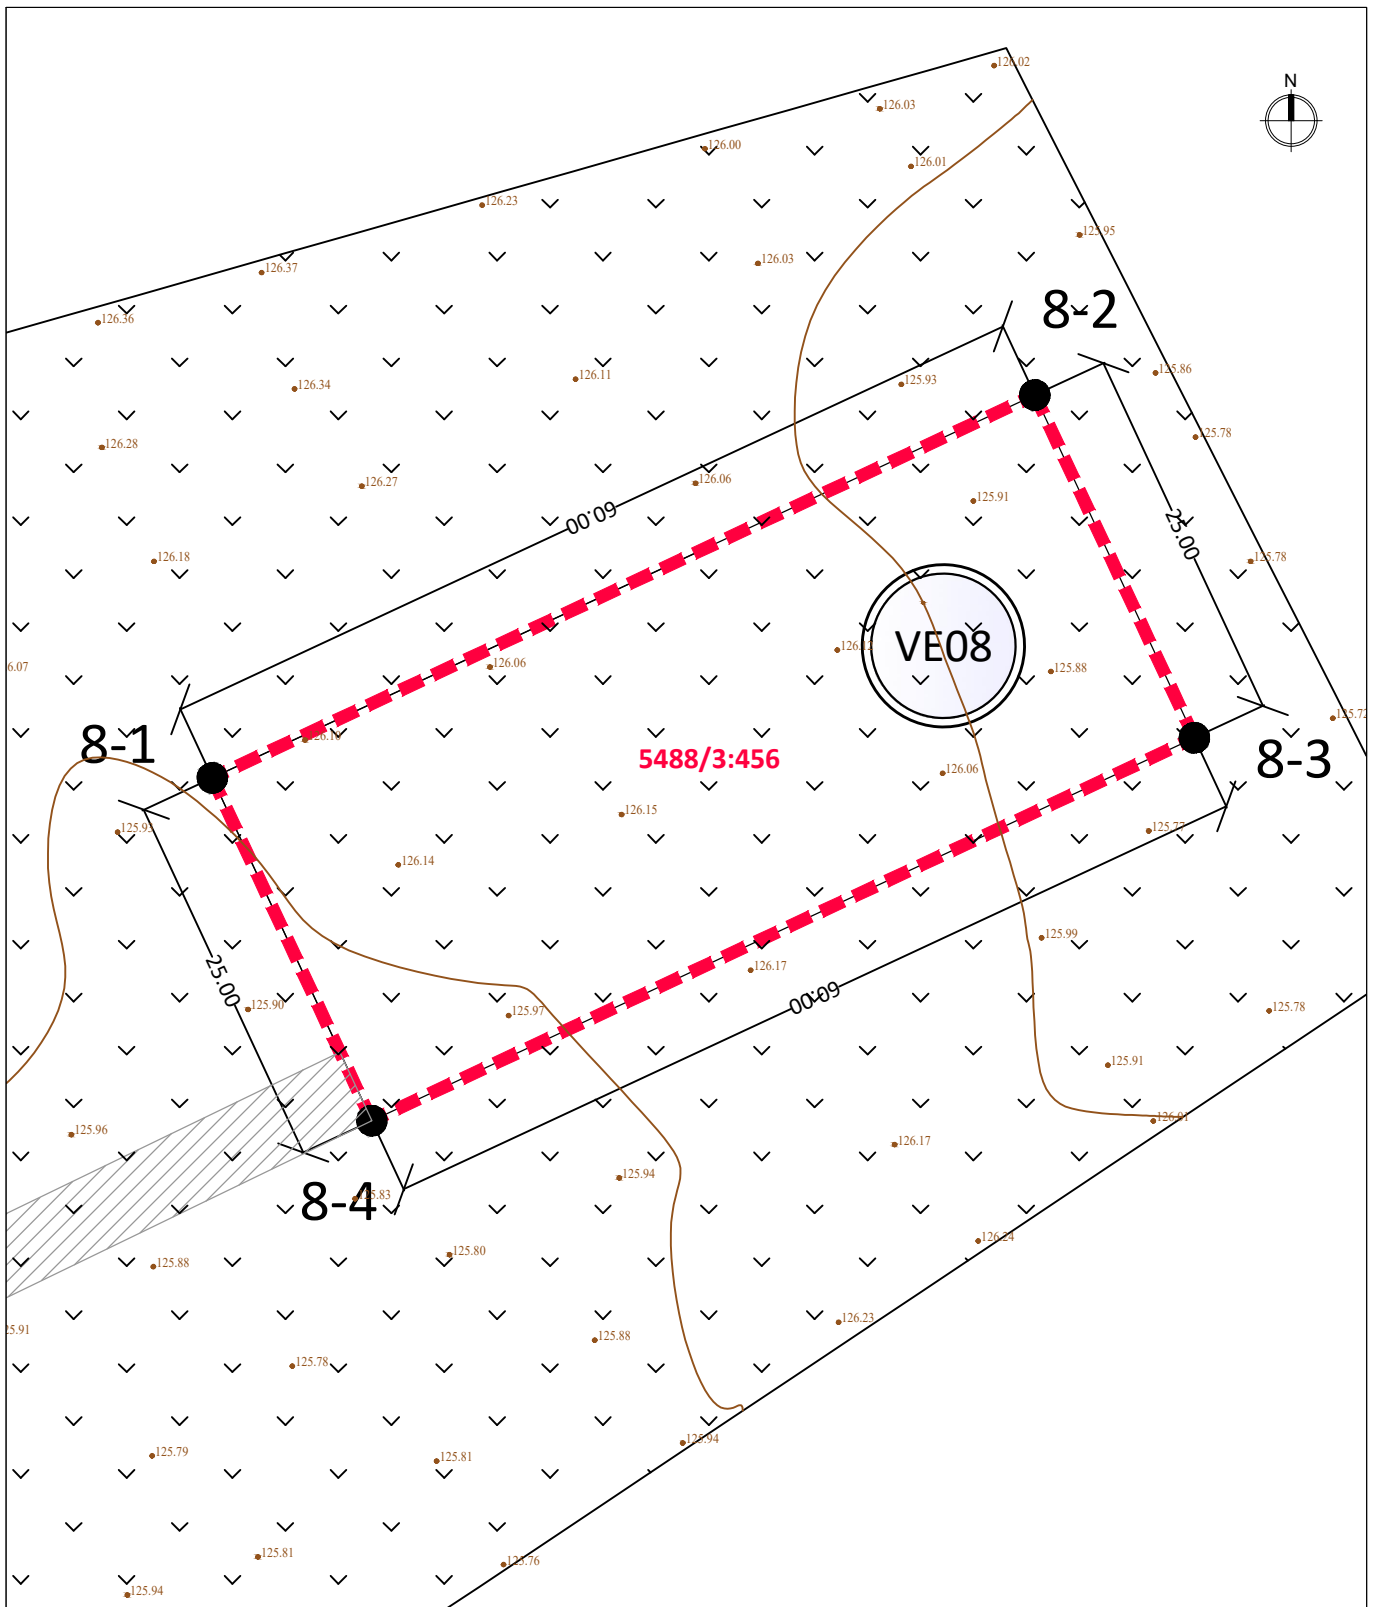

EKSPLIKACIJA:

----- - vėjo elektrinės sklypo riba

○ - vėjo elektrinės vieta


//// - pateikimas į vėjo elektrinės žemės sklypą (servitutas), numatytas žemės sklypo formavimo ir pertvarkymo projektu

8-1 6151408.29 434558.66
8-2 6151433.61 434613.06
8-3 6151410.94 434623.61
8-4 6151385.62 434567.10

8. kad. Nr. 5488/0003:456 (1 vėjo elektrinės statybai)

8.1. sklypo plotas m² 1500

Atestato Nr.		 UAB „ARCHSTUDIJA“ Konstitucijos pr. 9-41 09308 Vilnius j. k. 300 056 347 Tel.: (8 5) 210 1297			PROJEKTO PAVADINIMAS: KITOS PASKIRTIES INŽINERINIO STATINIO (VĖJO ELEKTRINĖS) KELMĖS R. SAV., PAKRAŽANČIO SEN., BŪDŲ K. (SKLYPO KAD. Nr. 5488/0003:456) STATYBOS PROJEKTAS			
A 1731	PV	Norbertas Jadello		2023	BRĖŽINYS:			Laida
					SPRENDINIŲ BRĖŽINYS M 1:500			0
Stadija	STATYTOJAS/UŽSAKOVAS:				BRĖŽINIO NR.:			Lapas
pp	UAB „Energijos žara“ (j. k. 302471687), Olimpiečių g. 1-40, 09235 Vilnius				K1-VE08-TP 2.2			Lapų
							1	1

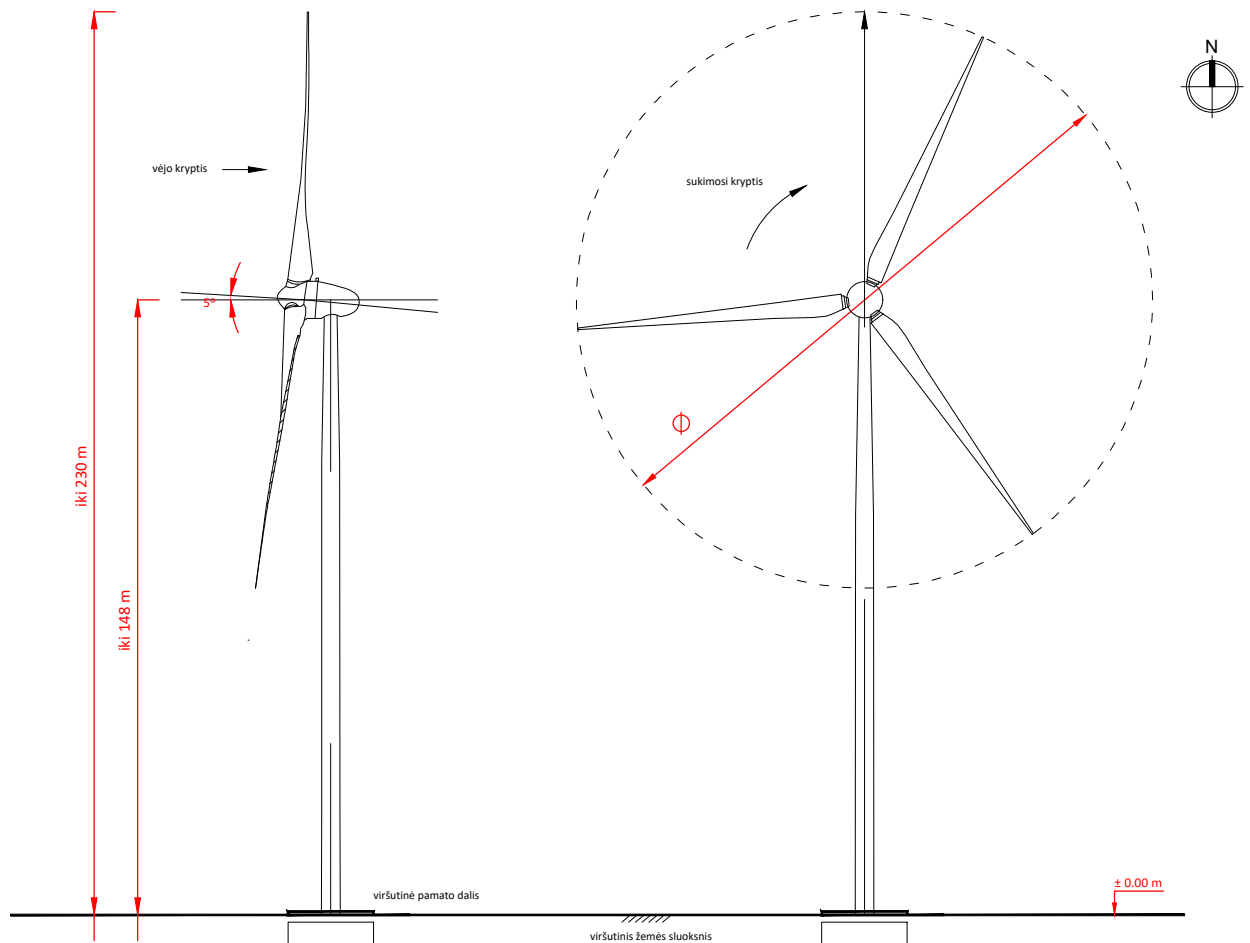

Atestato Nr.		Arch Studija modernūs sprendimai UAB „ARCHSTUDIJA“ Konstitucijos pr. 9-41 09308 Vilnius j. k. 300 056 347 Tel.: (8 5) 210 1297			PROJEKTO PAVADINIMAS: KITOS PASKIRTIES INŽINERINIO STATINIO (VĖJO ELEKTRINĖS) KELMĖS R. SAV., PAKRAŽANČIO SEN., BŪDŲ K. (SKLYPO KAD. Nr. 5488/0003:456) STATYBOS PROJEKTAS				
A 1731	PV	Norbertas Jadello		2023	BRĖŽINYS: VIZUALIZACIJA			Laida 0	
Stadija	STATYTOJAS/UŽSAKOVAS: UAB „Energijos žara“ (j. k. 302471687), Olimpiečių g. 1-40, 09235 Vilnius				BRĖŽINIO NR.: K1-VE08-TP 2.3			Lapas 1	Lapų 1
pp									