


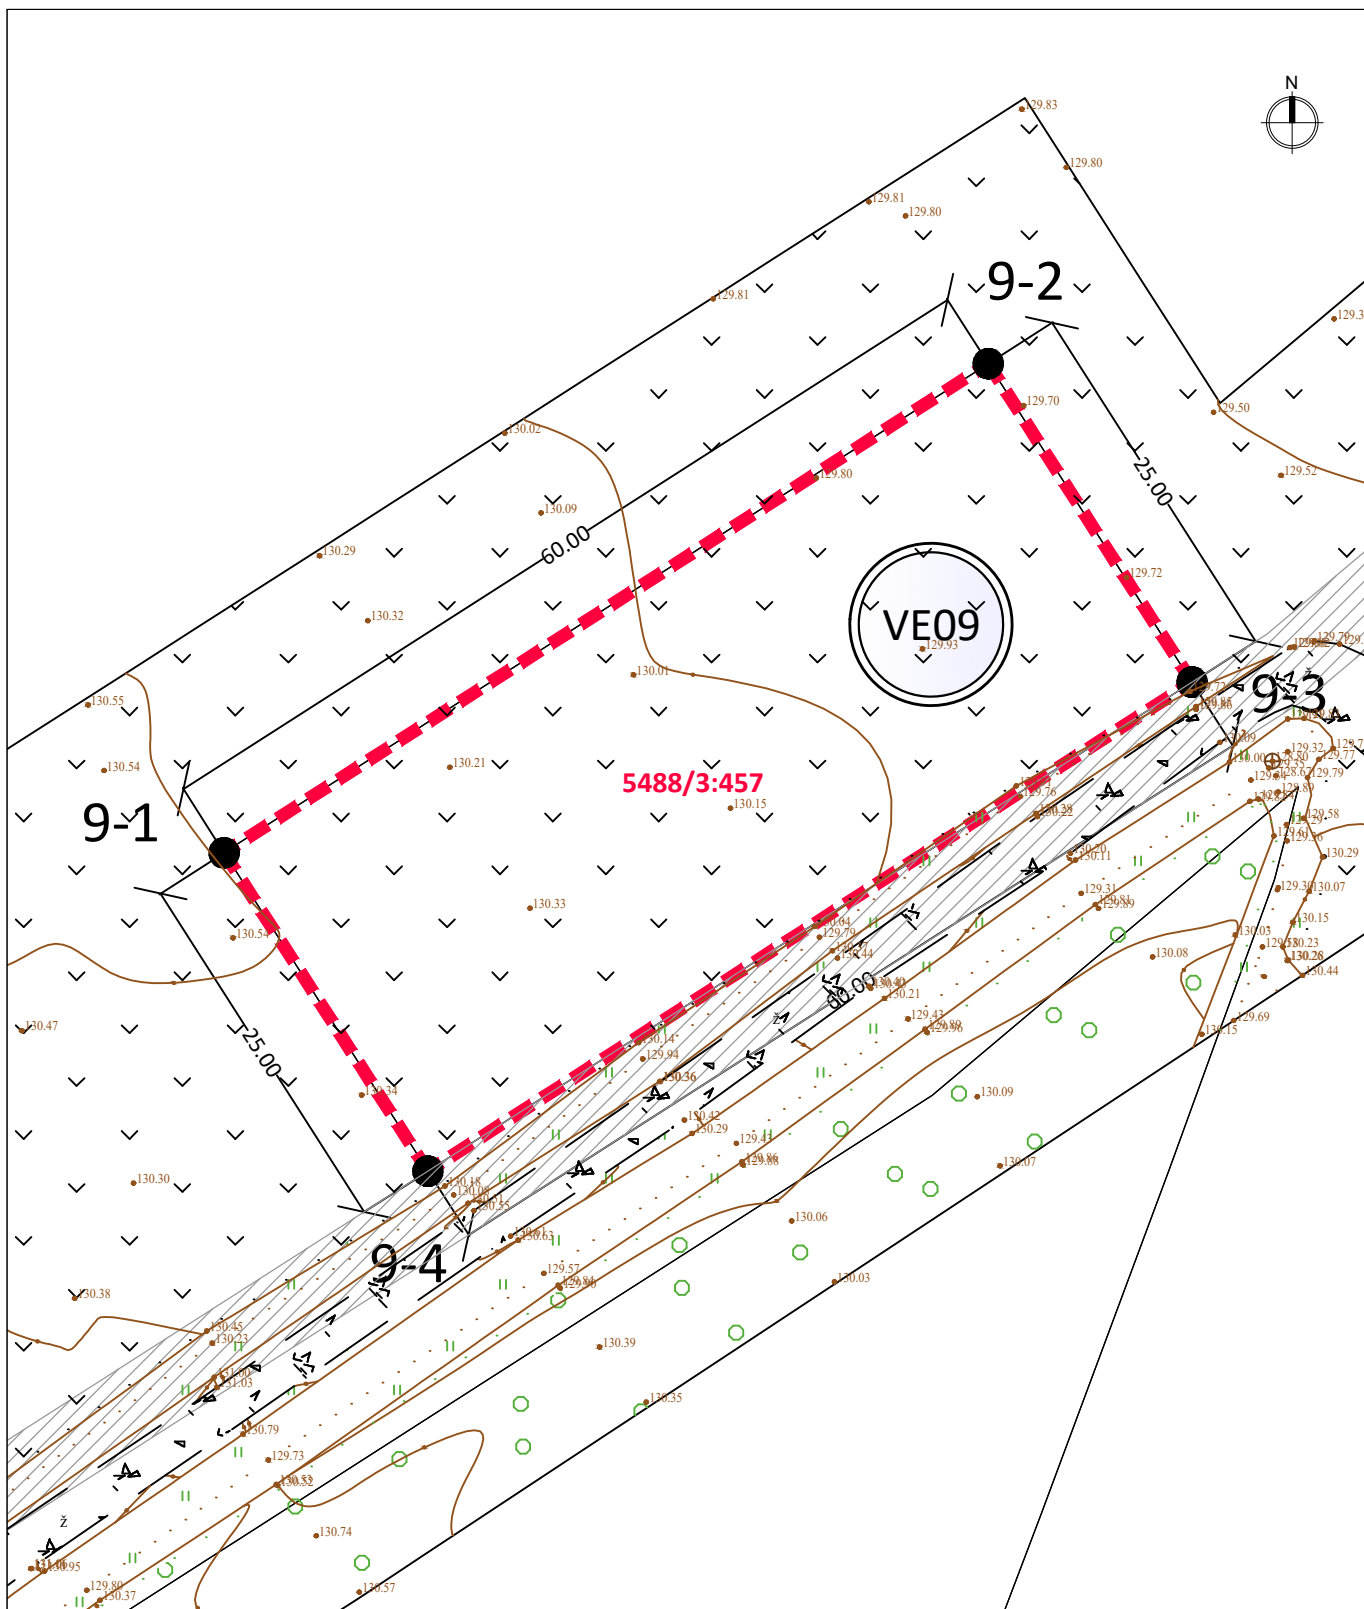

Atestato Nr.	 UAB „ARCHSTUDIJA“ Konstitucijos pr. 9-41 09308 Vilnius j. k. 300 056 347 Tel.: (8 5) 210 1297				PROJEKTO PAVADINIMAS: KITOS PASKIRTIES INŽINERINIO STATINIO (VĖJO ELEKTRINĖS) KELMĖS R. SAV., PAKRAŽANČIO SEN., BŪDŲ K. (SKLYPO KAD. Nr. 5488/0003:457) STATYBOS PROJEKTAS			
A 1731	PV	Norbertas Jadello		2023	BRĖŽINYS:			Laida
					SITUACIJOS SCHEMA M 1:30 000			0
Stadija	STATYTOJAS/UŽSAKOVAS:				BRĖŽINIO NR.:		Lapas	Lapų
pp	UAB „Energijos žara“ (j. k. 302471687), Olimpiečių g. 1-40, 09235 Vilnius				K1-VE09-TP 2.1		1	1



EKSPLIKACIJA:

----- - vėjo elektrinės sklypo riba

○ - vėjo elektrinės vieta

//// - pateikimas į vėjo elektrinės žemės sklypą (servitutas), numatytas žemės sklypo formavimo ir pertvarkymo projektu

9-1 6151163.93 434118.25
9-2 6151196.27 434168.79
9-3 6151175.21 434182.27
9-4 6151142.87 434131.73

9. kad. Nr. 5488/0003:457 (1 vėjo elektrinės statybai)

9.1. sklypo plotas m² 1500

Atestato Nr.	 UAB „ARCHSTUDIJA“ Konstitucijos pr. 9-41 09308 Vilnius j. k. 300 056 347 Tel.: (8 5) 210 1297				PROJEKTO PAVADINIMAS: KITOS PASKIRTIES INŽINERINIO STATINIO (VĖJO ELEKTRINĖS) KELMĖS R. SAV., PAKRAŽANČIO SEN., BŪDŲ K. (SKLYPO KAD. Nr. 5488/0003:457) STATYBOS PROJEKTAS			
A 1731	PV	Norbertas Jadello		2023	BRĖŽINYS: SPRENDINIŲ BRĖŽINYS M 1:500			Laida
				0				
Stadija	STATYTOJAS/UŽSAKOVAS:				BRĖŽINIO NR.:			Lapas
pp	UAB „Energijos žara“ (j. k. 302471687), Olimpiečių g. 1-40, 09235 Vilnius							K1-VE09-TP 2.2
							1	1

