


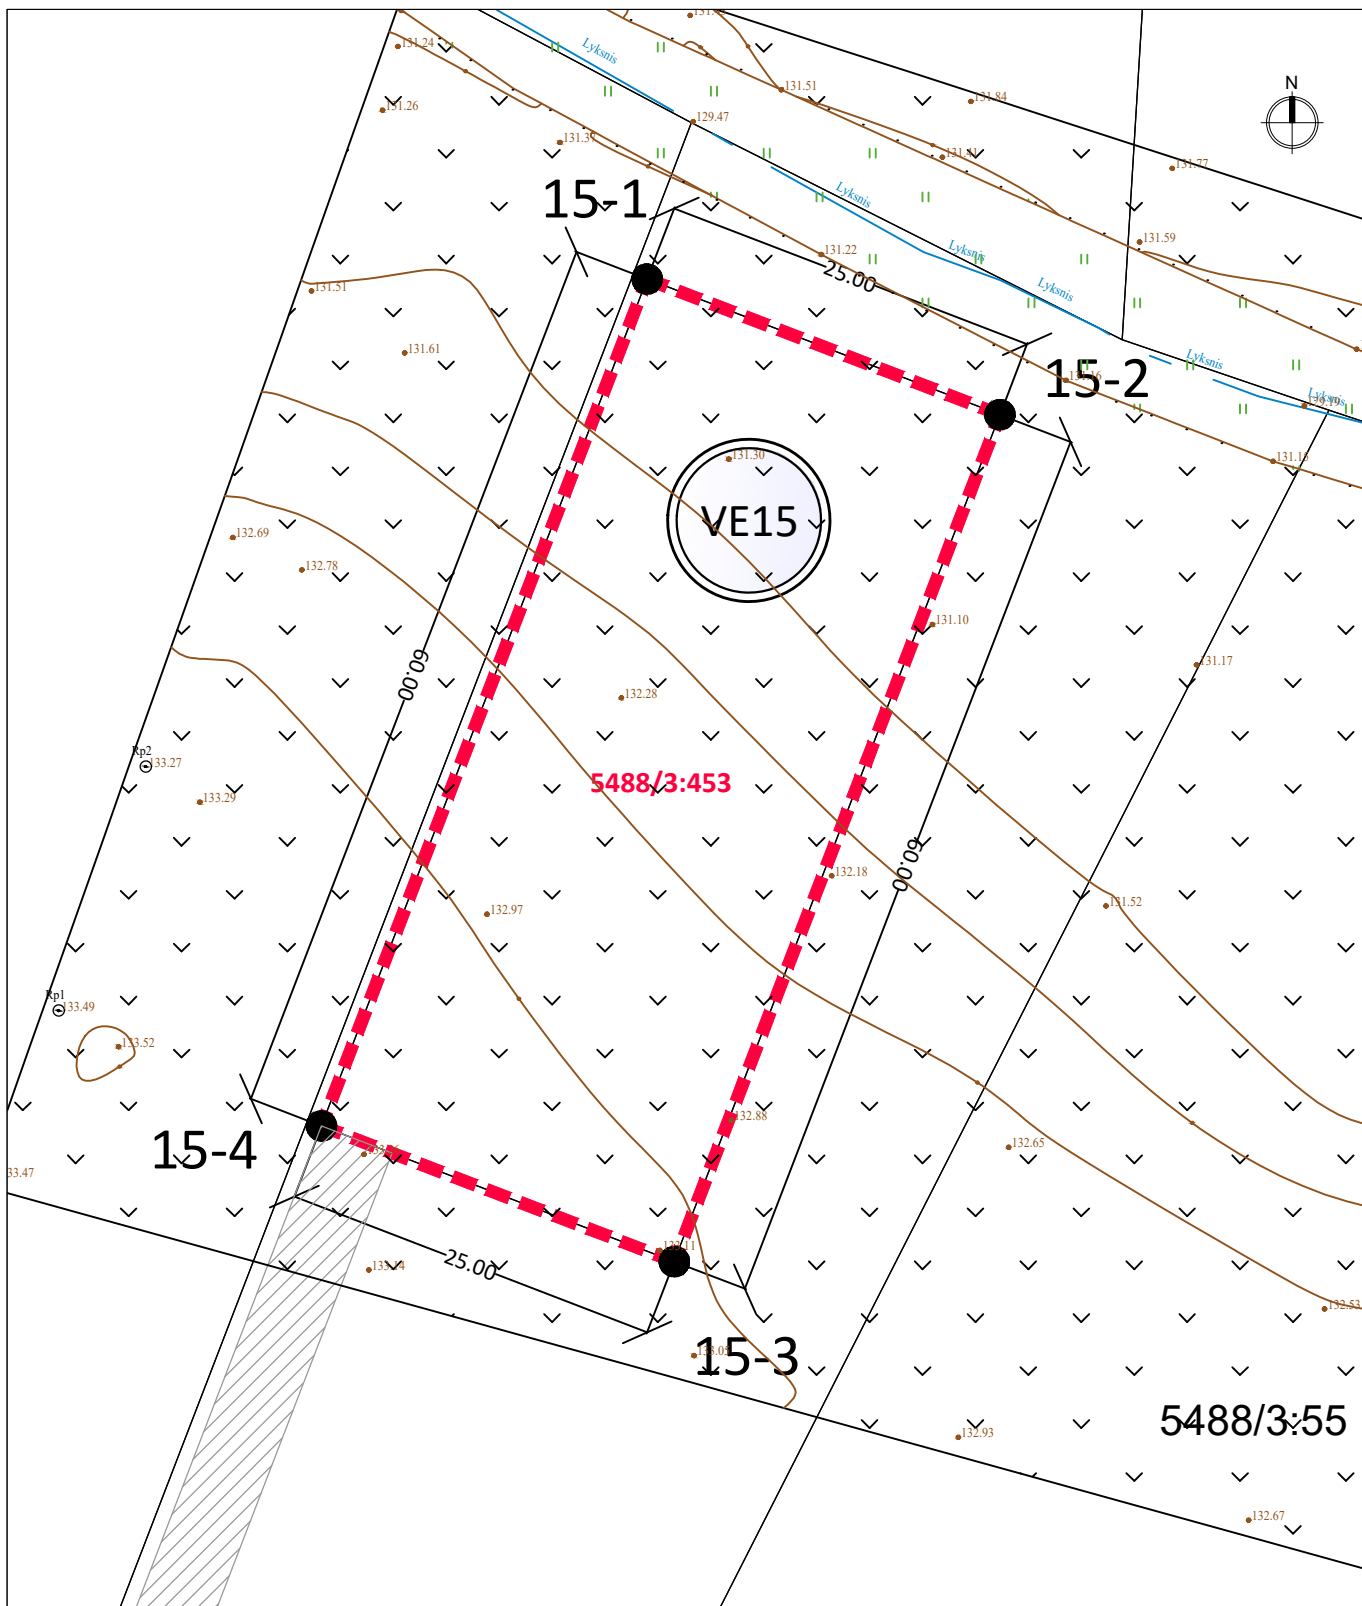

Atestato Nr.	 UAB „ARCHSTUDIJA“ Konstitucijos pr. 9-41 09308 Vilnius j. k. 300 056 347 Tel.: (8 5) 210 1297				PROJEKTO PAVADINIMAS: KITOS PASKIRTIES INŽINERINIO STATINIO (VĖJO ELEKTRINĖS) KELMĖS R. SAV., PAKRAŽANČIO SEN., BŪDŲ K. (SKLYPO KAD. Nr. 5488/0003:453) STATYBOS PROJEKTAS			
A 1731	PV	Norbertas Jadello		2023	BRĖŽINYS:			Laida
					SITUACIJOS SCHEMA M 1:30 000			0
Stadija	STATYTOJAS/UŽSAKOVAS:				BRĖŽINIO NR.:		Lapas	Lapų
PP	UAB „Energijos žara“ (j. k. 302471687), Olimpiečių g. 1-40, 09235 Vilnius				K1-VE15-TP 2.1		1	1



EKSPLIKACIJA:

----- - vėjo elektrinės sklypo riba



- vėjo elektrinės vieta




- pateikimas į vėjo elektrinės žemės sklypą (servitutas), numatytas žemės sklypo formavimo ir pertvarkymo projektu

15-1	6152347.97	433530.29
15-2	6152339.00	433553.62
15-3	6152283.00	433532.08
15-4	6152291.98	433508.75

15. kad. Nr. 5488/0003:453 (1 vėjo elektrinės statybai)

15.1. sklypo plotas	m ²	1500

Atestato Nr.	 UAB „ARCHSTUDIJA“ Konstitucijos pr. 9-41 09308 Vilnius j. k. 300 056 347 Tel.: (8 5) 210 1297				PROJEKTO PAVADINIMAS: KITOS PASKIRTIES INŽINERINIO STATINIO (VĖJO ELEKTRINĖS) KELMĖS R. SAV., PAKRAŽANČIO SEN., BŪDŲ K. (SKLYPO KAD. Nr. 5488/0003:453) STATYBOS PROJEKTAS			
	A 1731	PV	Norbertas Jadello	2023	BRĖŽINYS: SPRENDINIŲ BRĖŽINYS M 1:500			
Stadija	STATYTOJAS/UŽSAKOVAS: UAB „Energijos žara“ (j. k. 302471687), Olimpiečių g. 1-40, 09235 Vilnius				BRĖŽINIO NR.:		Lapas	Lapų
	pp					K1-VE15-TP 2.2	1	1

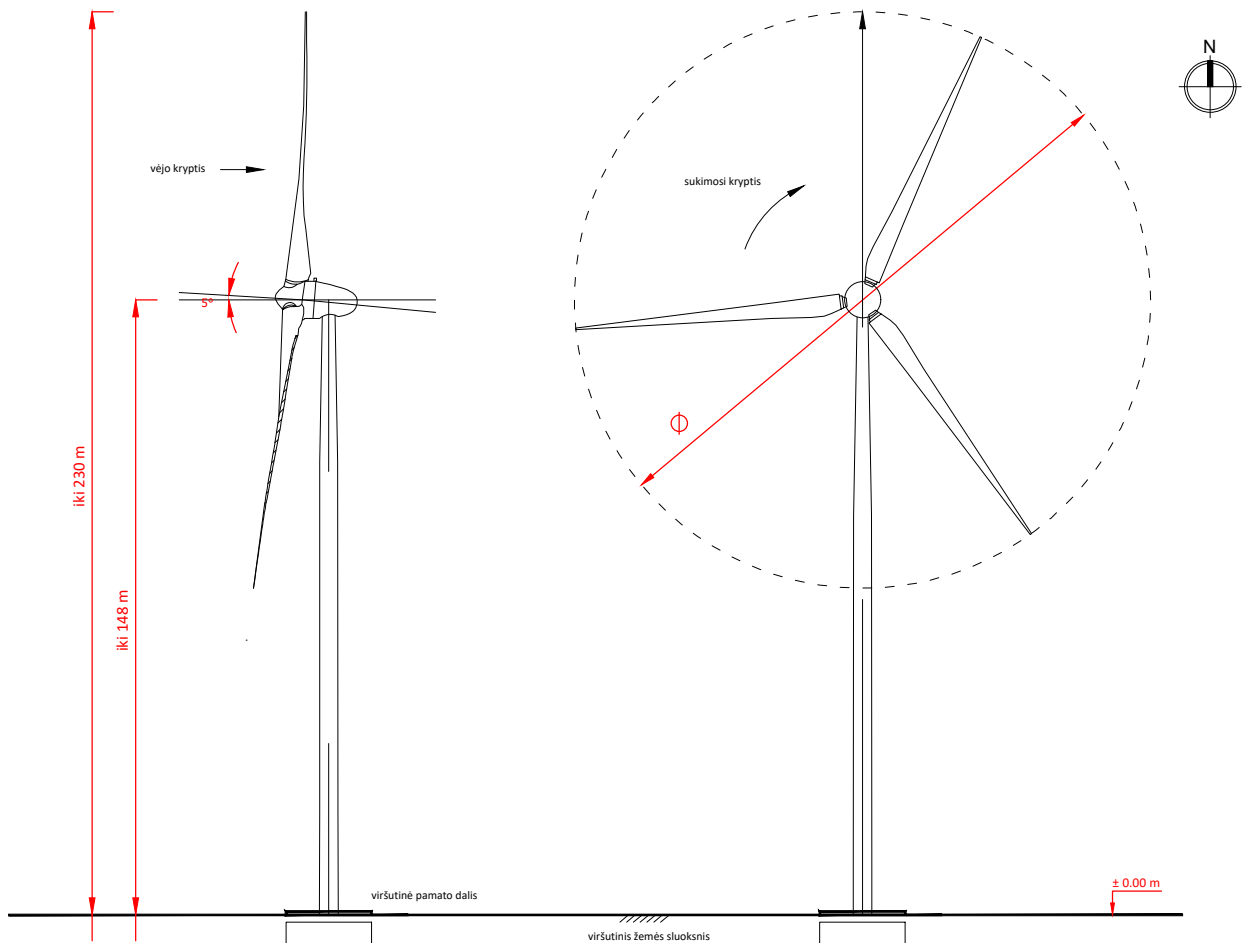

Atestato Nr.	 UAB „ARCHSTUDIJA“ Konstitucijos pr. 9-41 09308 Vilnius j. k. 300 056 347 Tel.: (8 5) 210 1297				PROJEKTO PAVADINIMAS: KITOS PASKIRTIES INŽINERINIO STATINIO (VĖJO ELEKTRINĖS) KELMĖS R. SAV., PAKRAŽANČIO SEN., BŪDŲ K. (SKLYPO KAD. Nr. 5488/0003:453) STATYBOS PROJEKTAS			
A 1731	PV	Norbertas Jadello		2023	BRĖŽINYS:			Laida
					VIZUALIZACIJA			0
Stadija	STATYTOJAS/UŽSAKOVAS:				BRĖŽINIO NR.:			Lapas
PP	UAB „Energijos žara“ (j. k. 302471687), Olimpiečių g. 1-40, 09235 Vilnius				K1-VE15-TP 2.3			Lapų
								1
								1