


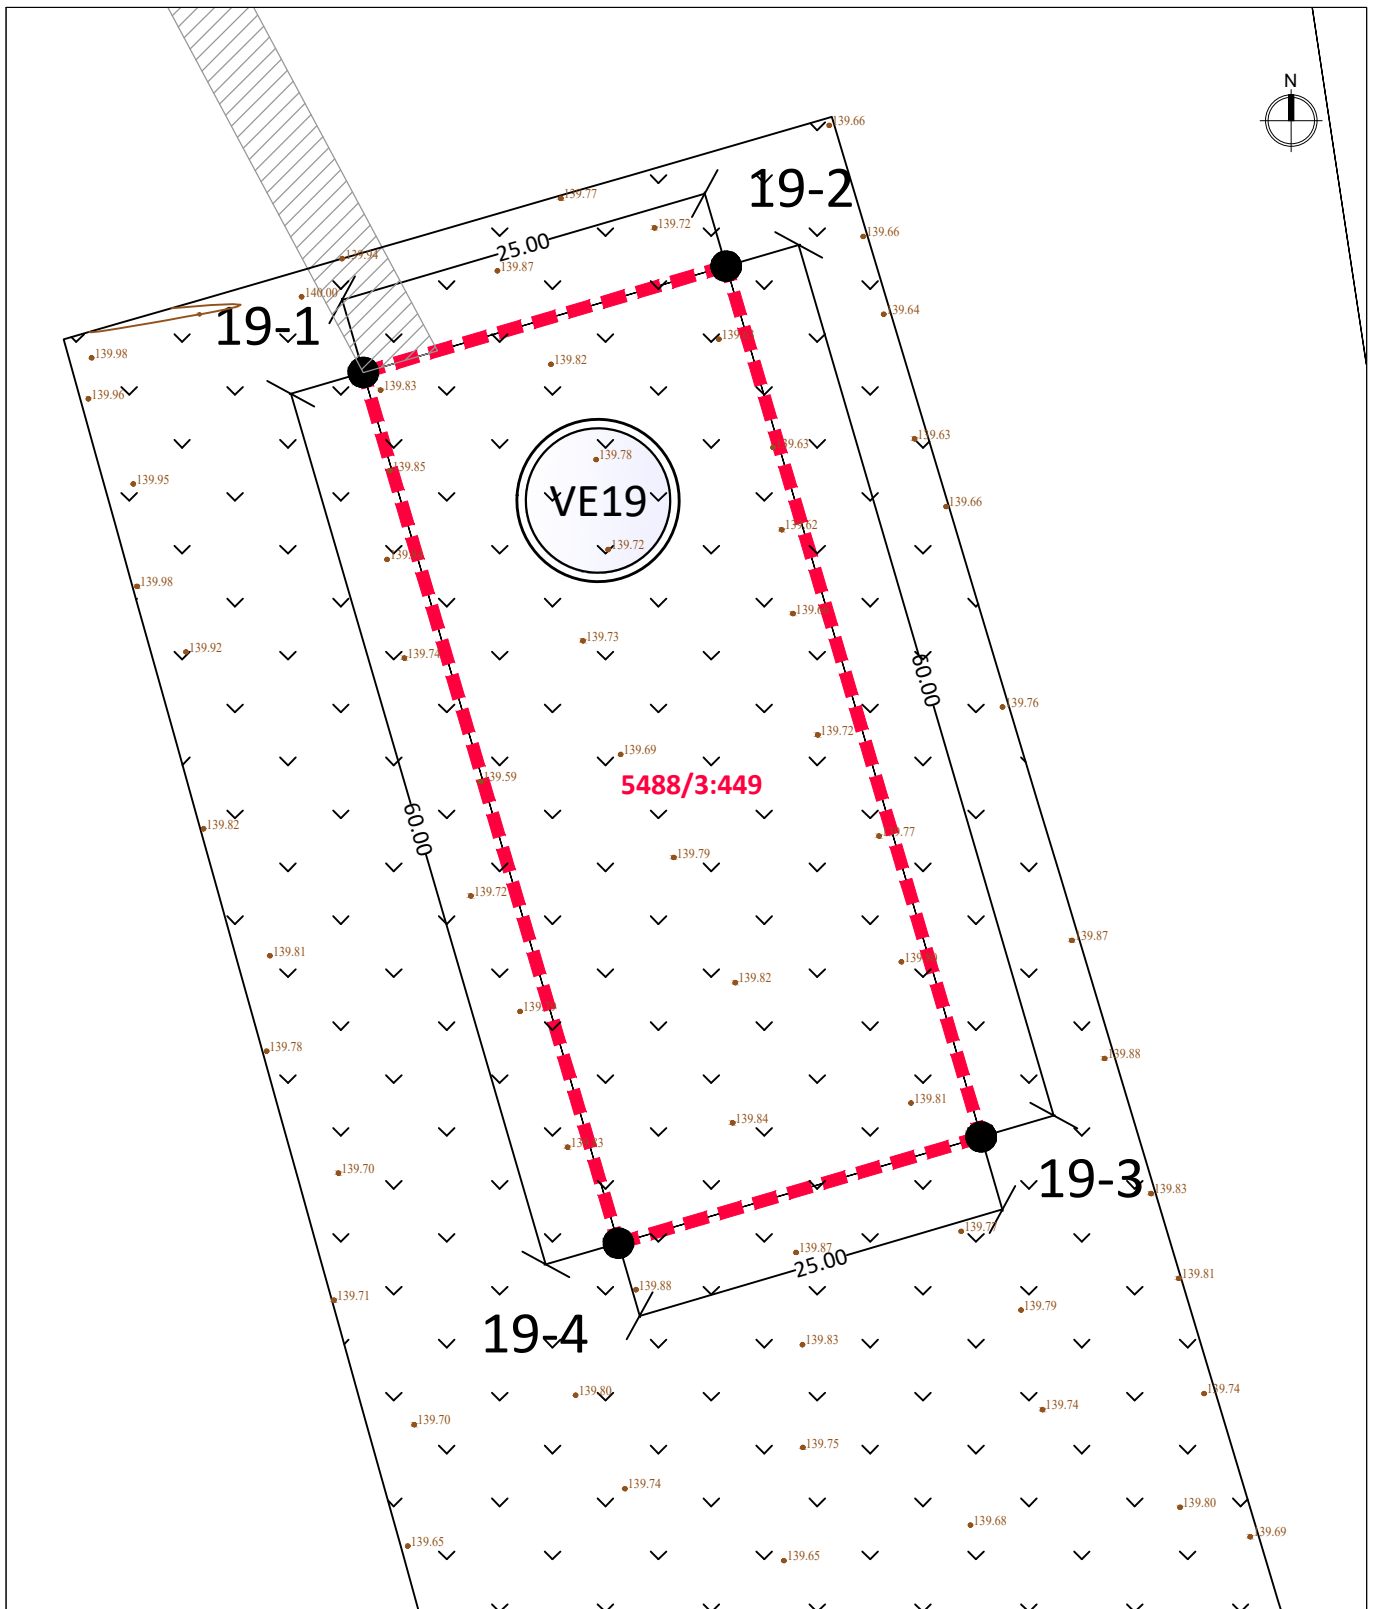

EKSPLIKACIJA:

----- - vėjo elektrinės sklypo riba

○ - vėjo elektrinės vieta


//// - pateikimas į vėjo elektrinės žemės sklypą (servitutas), numatytas žemės sklypo formavimo ir pertvarkymo projektu


19-1 6152868.48 432398.49
19-2 6152875.51 432422.48
19-3 6152817.93 432439.36
19-4 6152810.90 432415.36

19. kad. Nr. 5488/0003:449 (1 vėjo elektrinės statybai)

19.1. sklypo plotas m² 1500

Atestato Nr.	 UAB „ARCHSTUDIJA“ Konstitucijos pr. 9-41 09308 Vilnius j. k. 300 056 347 Tel.: (8 5) 210 1297				PROJEKTO PAVADINIMAS: KITOS PASKIRTIES INŽINERINIO STATINIO (VĖJO ELEKTRINĖS) KELMĖS R. SAV., PAKRAŽANČIO SEN., BŪDŲ K. (SKLYPO KAD. Nr. 5488/0003:449) STATYBOS PROJEKTAS			
A 1731	PV	Norbertas Jadello		2023	BRĖŽINYS:			Laida
					SPRENDINIŲ BRĖŽINYS M 1:500			0
Stadija	STATYTOJAS/UŽSAKOVAS:				BRĖŽINIO NR.:			Lapas
PP	UAB „Energijos žara“ (j. k. 302471687), Olimpiečių g. 1-40, 09235 Vilnius				K1-VE19-TP 2.2			Lapų
								1
								1

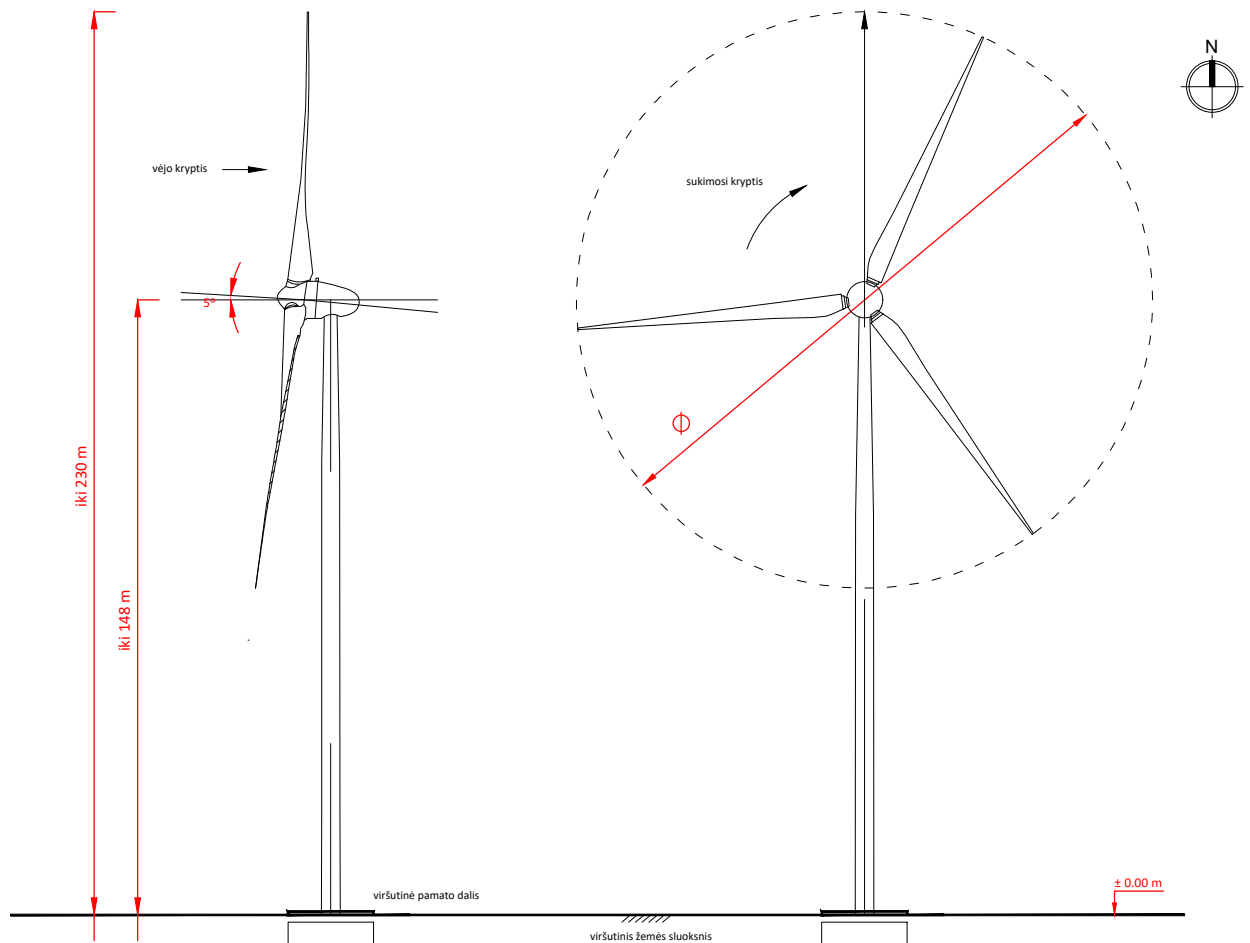

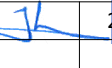Atestato Nr.	 UAB „ARCHSTUDIJA“ Konstitucijos pr. 9-41 09308 Vilnius j. k. 300 056 347 Tel.: (8 5) 210 1297				PROJEKTO PAVADINIMAS: KITOS PASKIRTIES INŽINERINIO STATINIO (VĖJO ELEKTRINĖS) KELMĖS R. SAV., PAKRAŽANČIO SEN., BŪDŲ K. (SKLYPO KAD. Nr. 5488/0003:449) STATYBOS PROJEKTAS			
A 1731	PV	Norbertas Jadello		2023	BRĖŽINYS:			Laida
					VIZUALIZACIJA			0
Stadija	STATYTOJAS/UŽSAKOVAS:				BRĖŽINIO NR.:			Lapas
PP	UAB „Energijos žara“ (j. k. 302471687), Olimpiečių g. 1-40, 09235 Vilnius				K1-VE19-TP 2.3			Lapų
								1
								1