

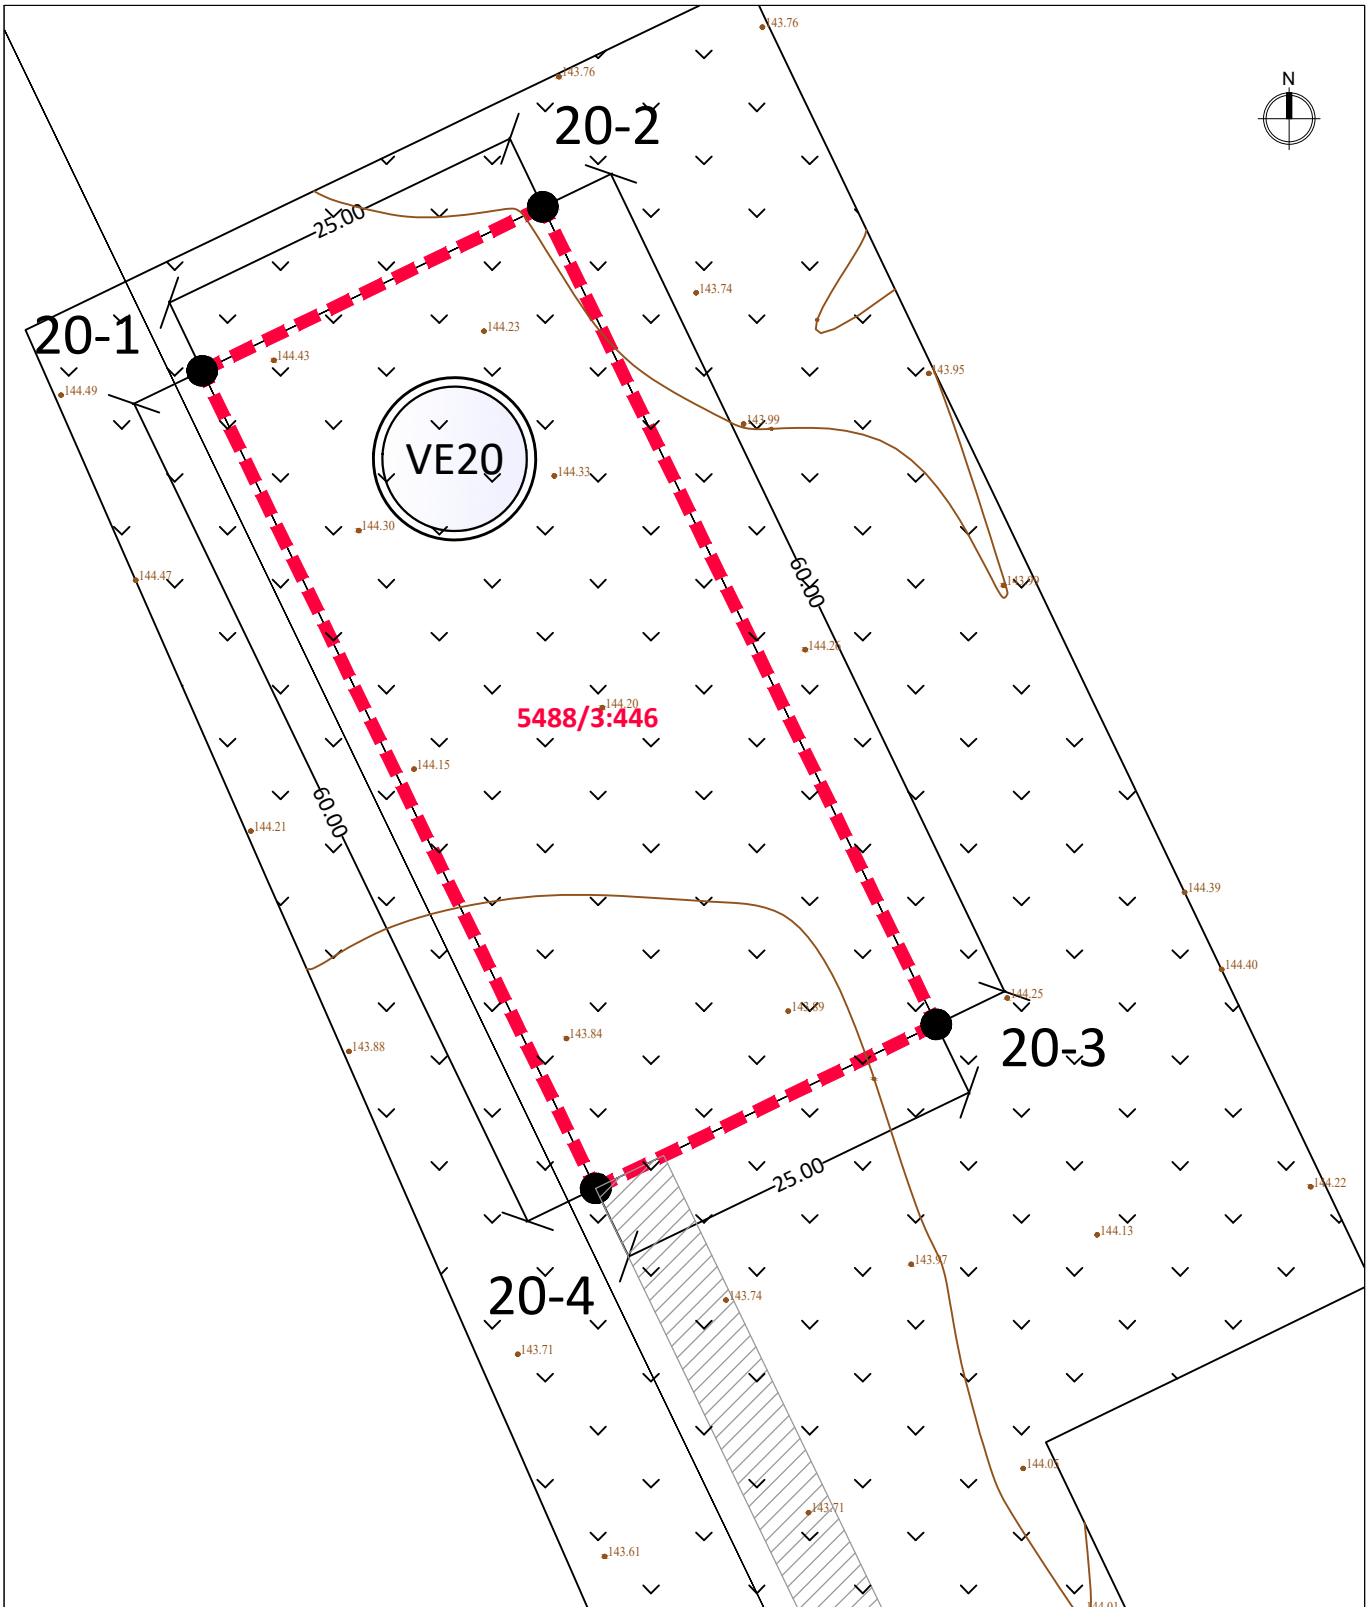




Atestato Nr.	 UAB „ARCHSTUDIJA“ Konstitucijos pr. 9-41 09308 Vilnius j. k. 300 056 347 Tel.: (8 5) 210 1297			PROJEKTO PAVADINIMAS: KITOS PASKIRTIES INŽINERINIO STATINIO (VĖJO ELEKTRINĖS) KELMĖS R. SAV., PAKRAŽANČIO SEN., BŪDŲ K. (SKLYPO KAD. Nr. 5488/0003:446) STATYBOS PROJEKTAS				
A 1731	PV	Norbertas Jadello		2023	BRĖŽINYS:	SITUACIJOS SCHEMA M 1:30 000	Laida	0
Stadija	STATYTOJAS/UŽSAKOVAS: UAB „Energijos žara“ (j. k. 302471687), Olimpiečių g. 1-40, 09235 Vilnius				BRĖŽINIO NR.:	K1-VE20-TP 2.1	Lapas	Lapų
PP							1	1



EKSPLIKACIJA:

----- - vėjo elektrinės sklypo riba



○ - vėjo elektrinės vieta

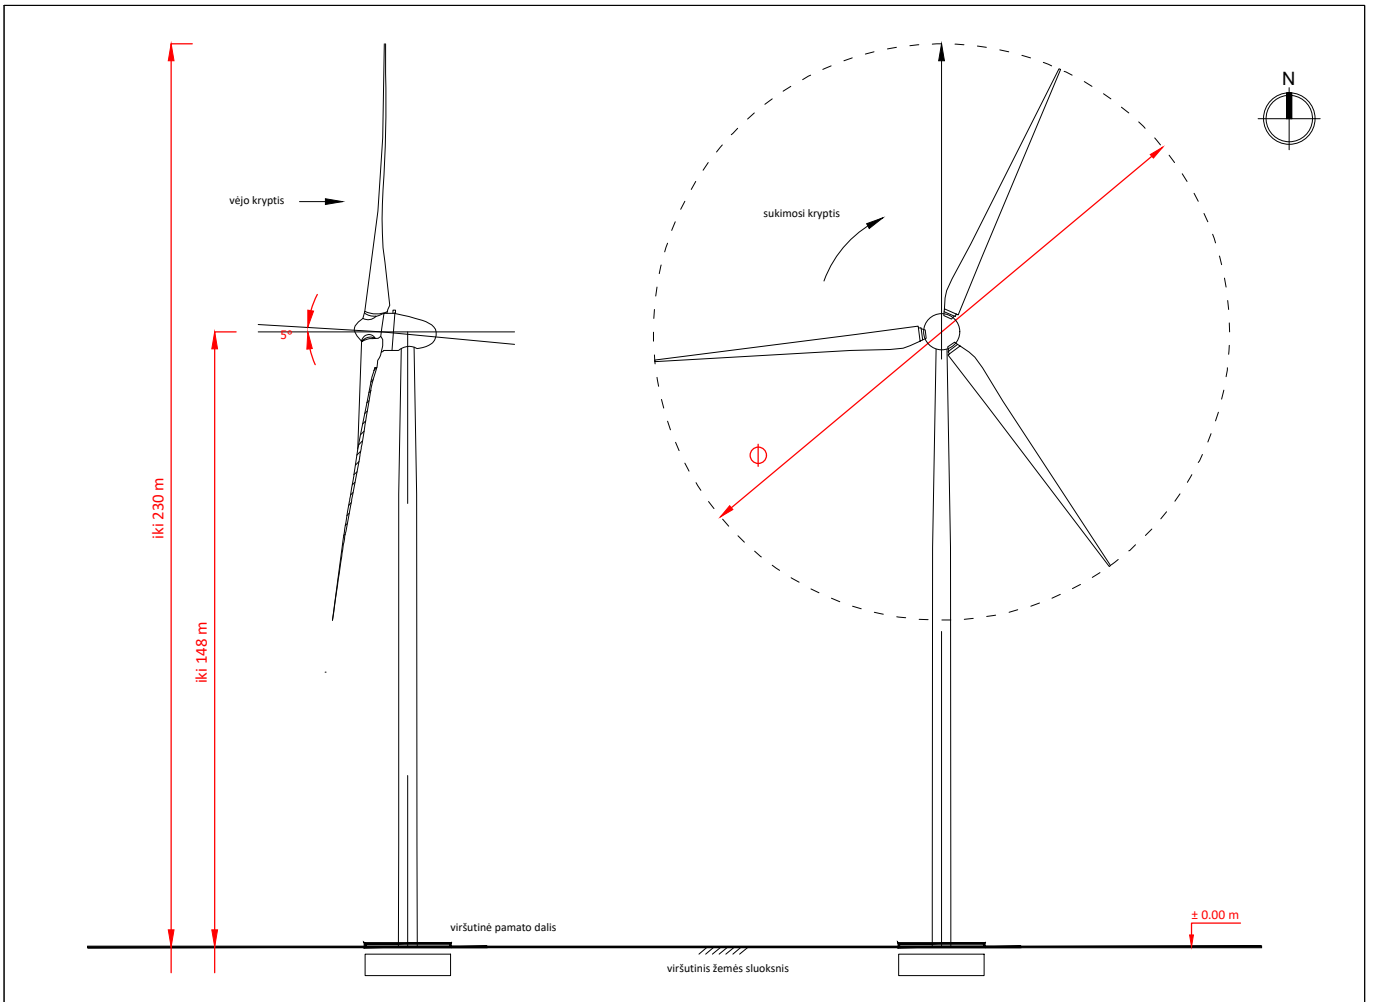
▨ - pateikimas į vėjo elektrinės žemės sklypą (servitutas), numatytas žemės sklypo formavimo ir pertvarkymo projektu



20-1	6152695.84	431583.32
20-2	6152706.68	431605.84
20-3	6152652.62	431631.87
20-4	6152641.78	431609.34

20. kad. Nr. 5488/0003:446 (1 vėjo elektrinės statybai)

20.1. sklypo plotas	m ²	1500
---------------------	----------------	------

Atestato Nr.	 UAB „ARCHSTUDIJA“ Konstitucijos pr. 9-41 09308 Vilnius j. k. 300 056 347 Tel.: (8 5) 210 1297			PROJEKTO PAVADINIMAS: KITOS PASKIRTIES INŽINERINIO STATINIO (VĖJO ELEKTRINĖS) KELMĖS R. SAV., PAKRAŽANČIO SEN., BŪDŲ K. (SKLYPO KAD. NR. 5488/0003:446) STATYBOS PROJEKTAS		
A 1731	PV	Norbertas Jadello		2023	BRĖŽINYS:	Laida
					SPRENDINIŲ BRĖŽINYS M 1:500	0
Stadija	STATYTOJAS/UŽSAKOVAS:				BRĖŽINIO NR.:	Lapas
PP	UAB „Energijos žara“ (j. k. 302471687), Olimpiečių g. 1-40, 09235 Vilnius				K1-VE20-TP 2.2	Lapų
						1 1



Atestato Nr.	 UAB „ARCHSTUDIJA“ Konstitucijos pr. 9-41 09308 Vilnius j. k. 300 056 347 Tel.: (8 5) 210 1297				PROJEKTO PAVADINIMAS: KITOS PASKIRTIES INŽINERINIO STATINIO (VĖJO ELEKTRINĖS) KELMĖS R. SAV., PAKRAŽANČIO SEN., BŪDŲ K. (SKLYPO KAD. Nr. 5488/0003:446) STATYBOS PROJEKTAS				
A 1731	PV	Norbertas Jadello		2023	BRĖŽINYS:	VIZUALIZACIJA		Laida	0
Stadija	STATYTOJAS/UŽSAKOVAS: UAB „Energijos žara“ (j. k. 302471687), Olimpiečių g. 1-40, 09235 Vilnius				BRĖŽINIO NR.:	K1-VE20-TP 2.3		Lapas	Lapų
PP								1	1