



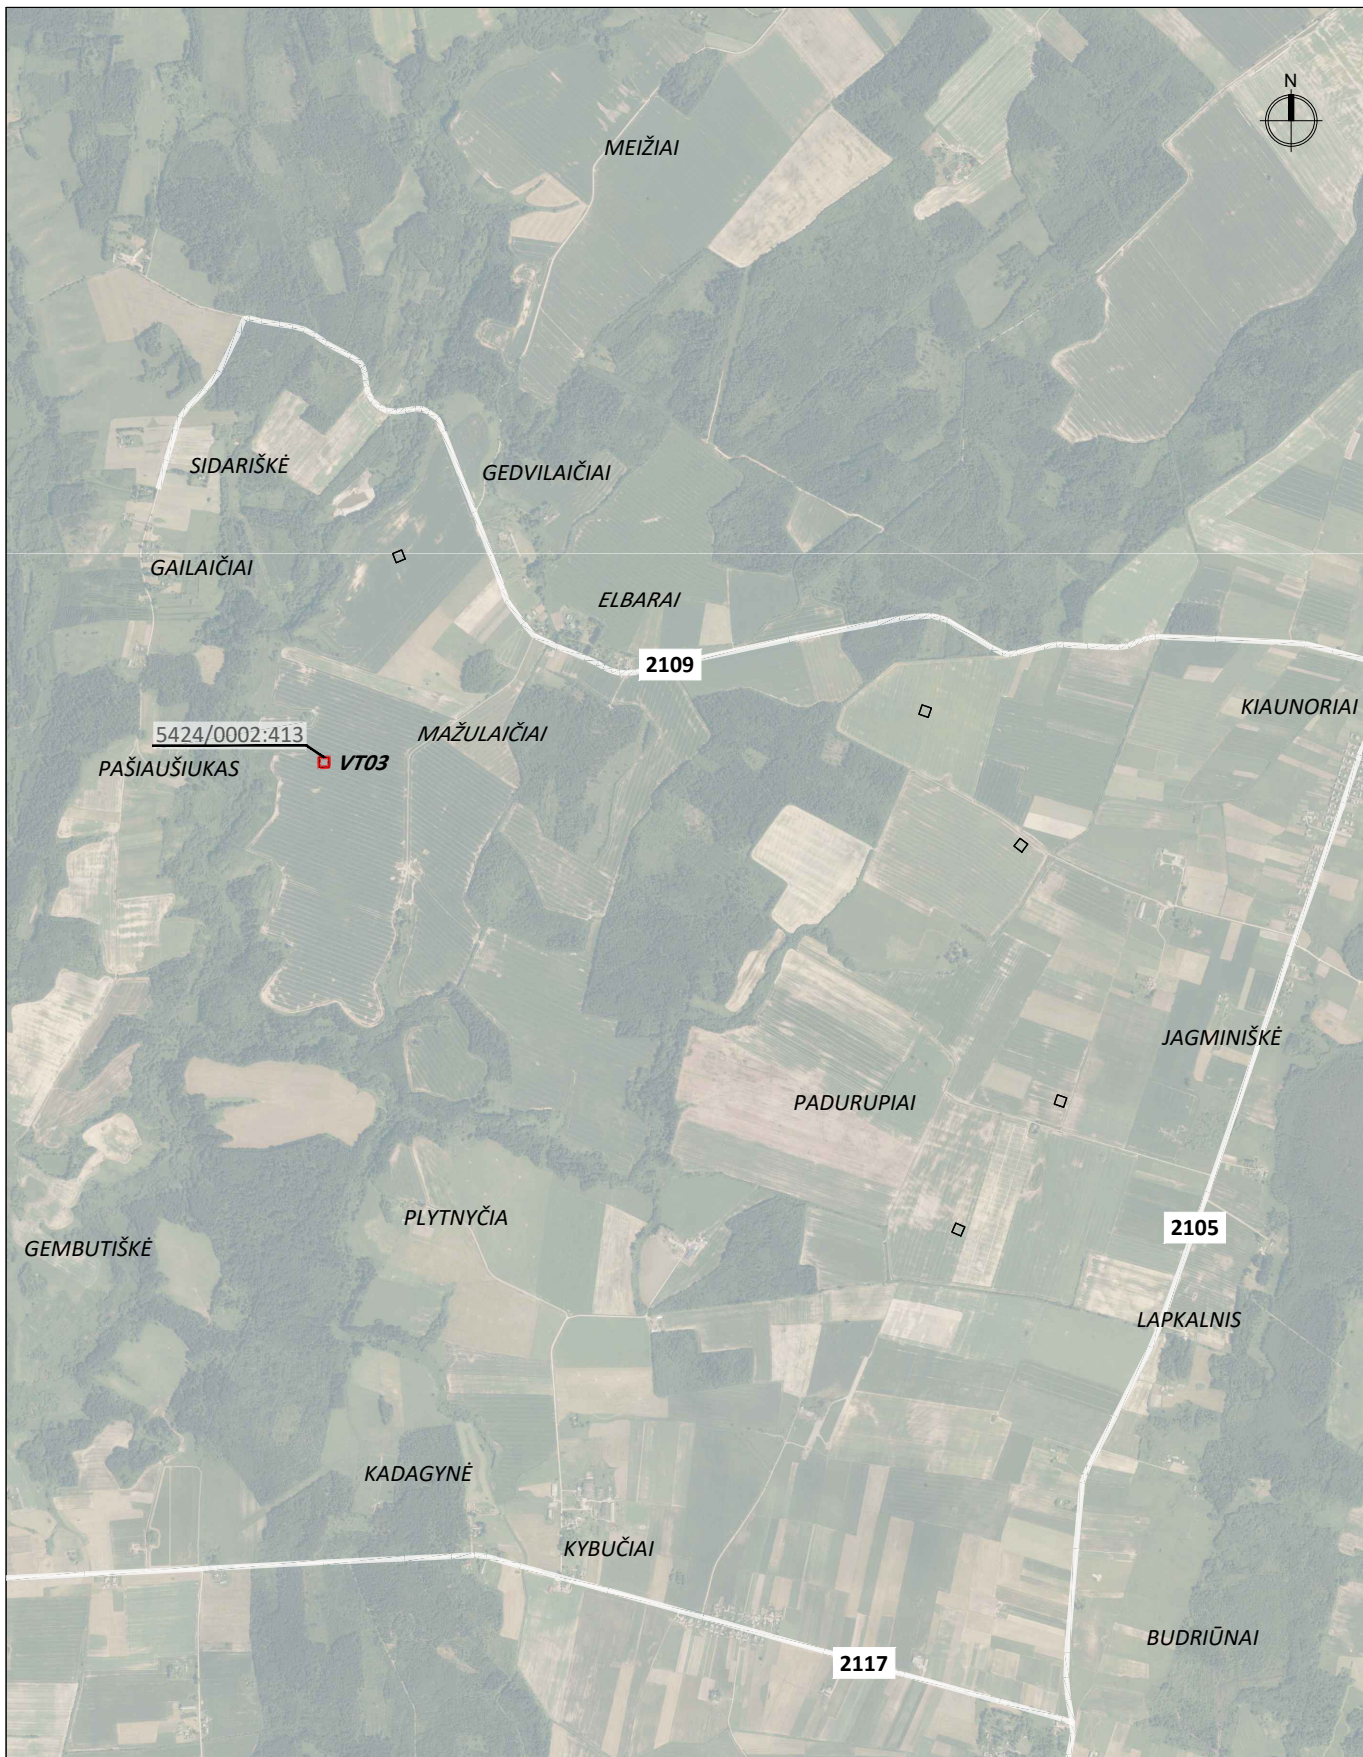

|              |   |                   |                                                                                     |      |   |  |  |       |
|--------------|---|-------------------|-------------------------------------------------------------------------------------|------|---|--|--|-------|
| Atestato Nr. |  <p>UAB „ARCHSTUDIJA“<br/>Konstitucijos pr. 9-41<br/>09308 Vilnius<br/>j. k. 300 056 347<br/>Tel.: (8 5) 210 1297</p> |                   |                                                                                     |      | PROJEKTO PAVADINIMAS:<br>KITOS PASKIRTIES INŽINERINIO STATINIO (VĖJO ELEKTRINĖS) KELMĖS R. SAV., TYTUVĖNŲ APYLINKIŲ SEN., MAŽULAIČIŲ K. (SKLYPO KAD. Nr. 5424/0002:413) STATYBOS PROJEKTAS |  |  |       |
| A 1731       | PV   | Norbertas Jadello |  | 2023 | BRĖŽINYS:   |  |  | Laida |
|              |   |                   |                                                                                     |      | SITUACIJOS SCHEMA M 1:30 000   |  |  | 0     |
| Stadija      | STATYTOJAS/UŽSAKOVAS:   |                   |                                                                                     |      | BRĖŽINIO NR.:   |  |  | Lapas |
| pp           | UAB „Vėjoteka“ (j. k. 302453212),<br>Olimpiečių g. 1-40, 09235 Vilnius   |                   |                                                                                     |      | K2-VT03-TP 2.1   |  |  | Lapų  |
|              |   |                   |                                                                                     |      |   |  |  | 1     |
|              |   |                   |                                                                                     |      |   |  |  | 1     |

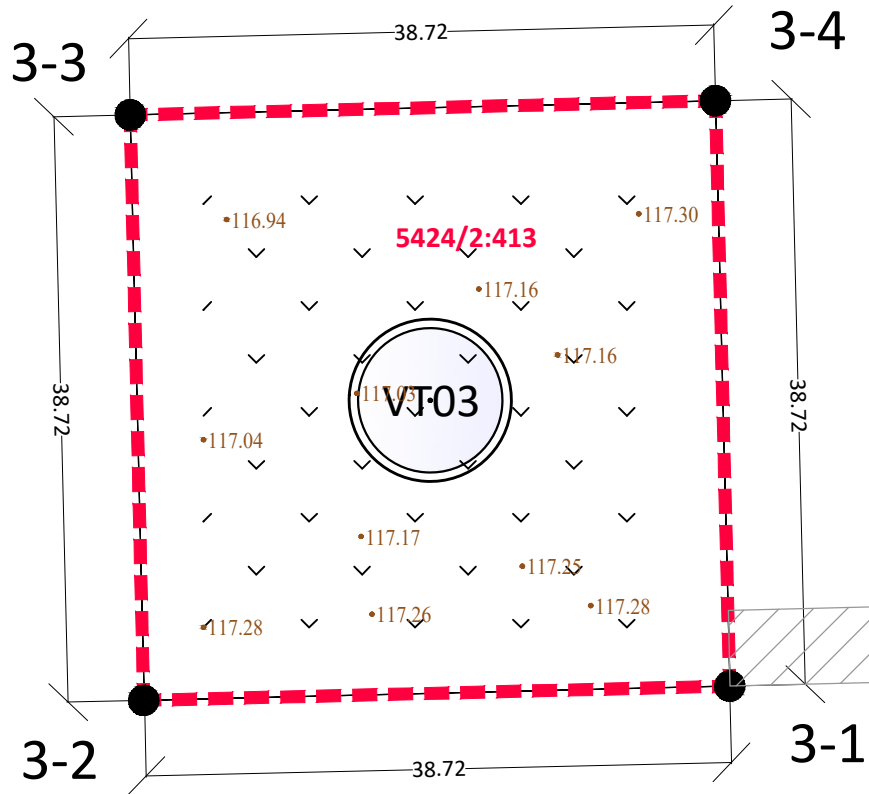

5424/2:412

EKSPLIKACIJA:

----- - vėjo elektrinės sklypo riba

○ - vėjo elektrinės vieta


▨ - pateikimas į vėjo elektrinės žemės sklypą (servitutas), numatytas žemės sklypo formavimo ir pertvarkymo projektu

3-1 6174152.12 443726.83  
3-2 6174151.18 443688.10  
3-3 6174189.88 443687.15  
3-4 6174190.83 443725.88


1. kad. Nr. 5424/0002:413 (1 vėjo elektrinės statybai)

| 1.1. sklypo plotas | m <sup>2</sup> | 1500 |
|--------------------|----------------|------|
|--------------------|----------------|------|

|              |                                                                        |   |  |                                                                                     |   |                             |  |   |  |       |      |
|--------------|------------------------------------------------------------------------|---|--|-------------------------------------------------------------------------------------|---|-----------------------------|--|---|--|-------|------|
| Atestato Nr. |                                                                        | <div><br/>modernūs sprendimai</div> |  |                                                                                     | UAB „ARCHSTUDIJA“<br>Konstitucijos pr. 9-41<br>09308 Vilnius<br>j. k. 300 056 347<br>Tel.: (8 5) 210 1297 |                             |  | PROJEKTO PAVADINIMAS:<br>KITOS PASKIRTIES INŽINERINIO STATINIO (VĖJO ELEKTRINĖS) KELMĖS R. SAV., TYTUVĖNŲ APYLINKIŲ SEN., MAŽULAIČIŲ K. (SKLYPO KAD. Nr. 5424/0002:413) STATYBOS PROJEKTAS |  |       |      |
| A 1731       | PV                                                                     | Norbertas Jadello   |  |  | 2023   | BRĖŽINYS:                   |  |   |  | Laida |      |
|              |                                                                        |   |  |                                                                                     |   | SPRENDINIŲ BRĖŽINYS M 1:500 |  |   |  | 0     |      |
| Stadija      | STATYTOJAS/UŽSAKOVAS:                                                  |   |  |                                                                                     |   | BRĖŽINIO NR.:               |  |   |  | Lapas | Lapų |
| pp           | UAB „Vėjoteka“ (j. k. 302453212),<br>Olimpiečių g. 1-40, 09235 Vilnius |   |  |                                                                                     |   | K2-VT03-TP 2.2              |  |   |  | 1     | 1    |

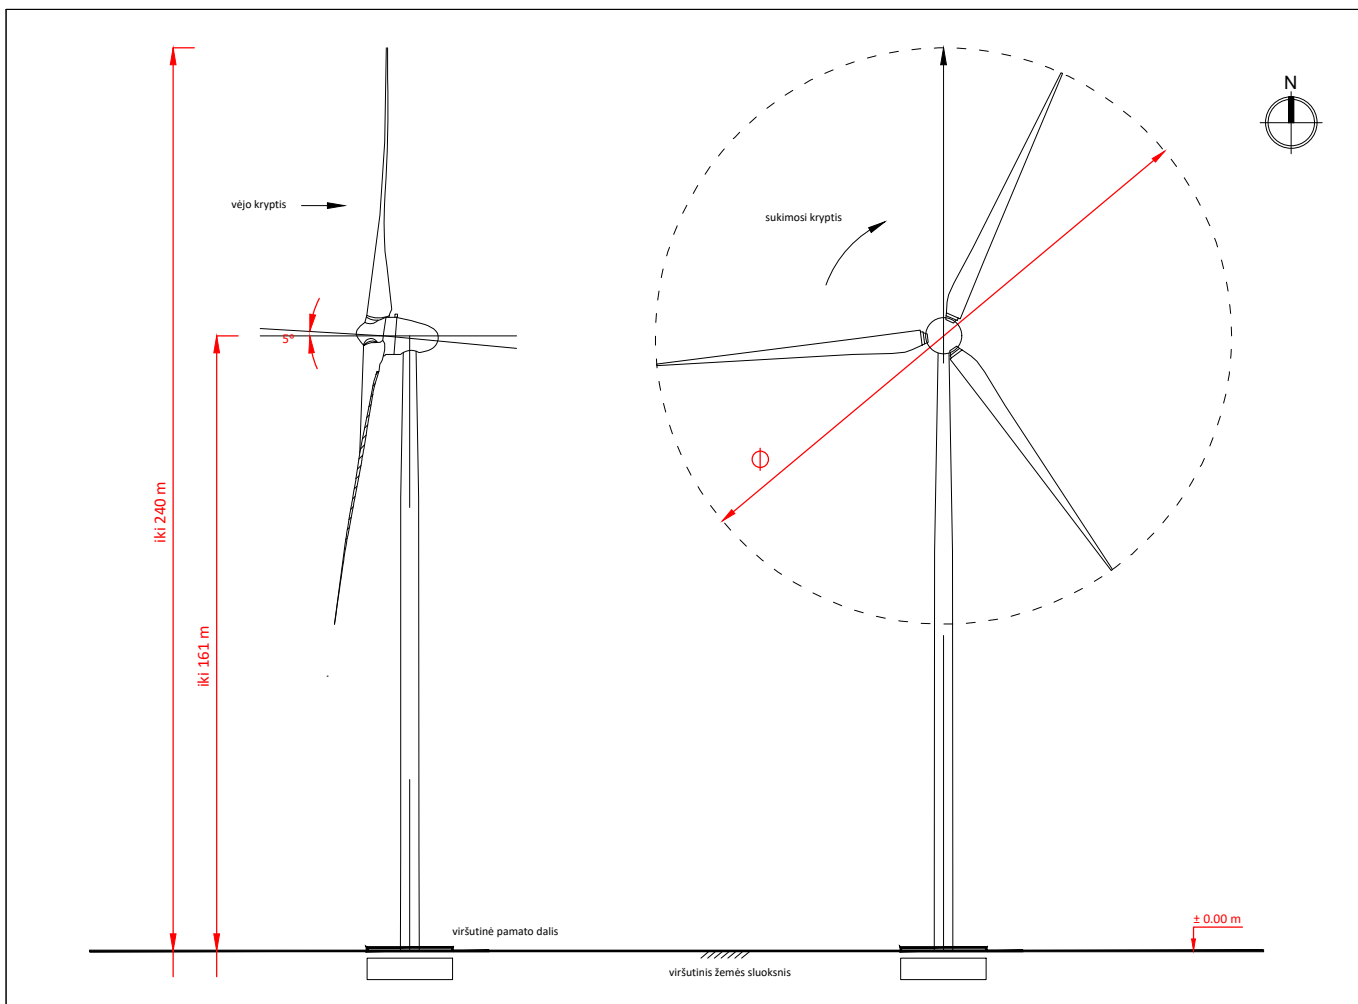

|              |                                                                                     |                   |                                                                                     |      |   |  |  |  |   |      |  |  |
|--------------|-------------------------------------------------------------------------------------|-------------------|-------------------------------------------------------------------------------------|------|---|--|--|--|---|------|--|--|
| Atestato Nr. |  |                   |                                                                                     |      | UAB „ARCHSTUDIJA“<br>Konstitucijos pr. 9-41<br>09308 Vilnius<br>j. k. 300 056 347<br>Tel.: (8 5) 210 1297 |  |  |  | PROJEKTO PAVADINIMAS:<br>KITOS PASKIRTIES INŽINERINIO STATINIO (VĖJO ELEKTRINĖS) KELMĖS R. SAV., TYTUVĖNŲ APYLINKIŲ SEN., MAŽULAIČIŲ K. (SKLYPO KAD. Nr. 5424/0002:413) STATYBOS PROJEKTAS |      |  |  |
| A 1731       | PV                                                                                  | Norbertas Jadello |  | 2023 | BRĖŽINYS:                                                                                                 |  |  |  | Laida   |      |  |  |
|              |                                                                                     |                   |                                                                                     |      | VIZUALIZACIJA                                                                                             |  |  |  | 0   |      |  |  |
| Stadija      | STATYTOJAS/UŽSAKOVAS:                                                               |                   |                                                                                     |      | BRĖŽINIO NR.:                                                                                             |  |  |  | Lapas   | Lapų |  |  |
| PP           | UAB „Vėjoteka“ (j. k. 302453212),<br>Olimpiečių g. 1-40, 09235 Vilnius              |                   |                                                                                     |      | K2-VT03-TP 2.3                                                                                            |  |  |  | 1   | 1    |  |  |

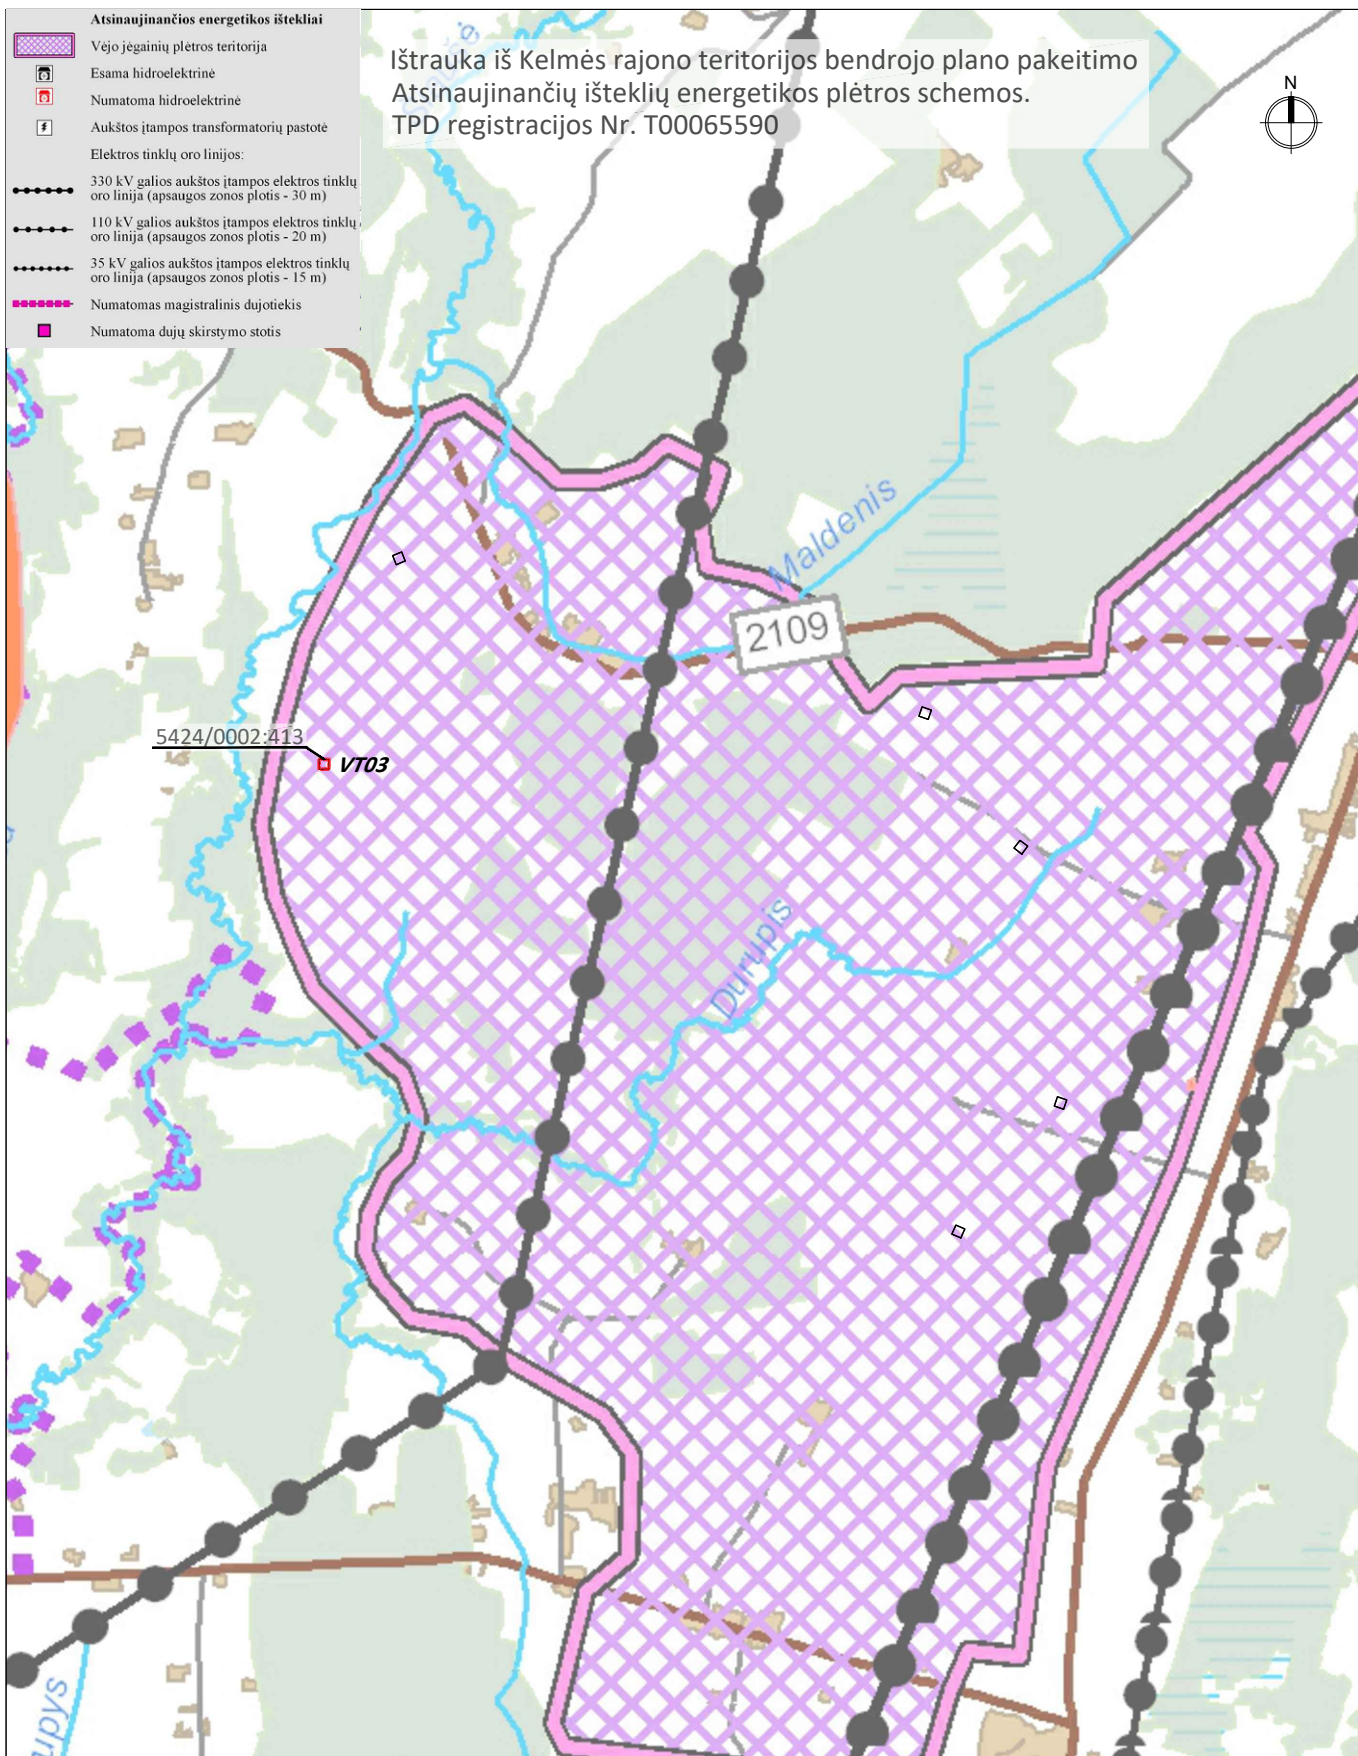

|              |   |                   |                                                                                     |      |   |  |  |       |
|--------------|---|-------------------|-------------------------------------------------------------------------------------|------|---|--|--|-------|
| Atestato Nr. |  UAB „ARCHSTUDIJA“<br>Konstitucijos pr. 9-41<br>09308 Vilnius<br>j. k. 300 056 347<br>Tel.: (8 5) 210 1297 |                   |                                                                                     |      | PROJEKTO PAVADINIMAS:<br>KITOS PASKIRTIES INŽINERINIO STATINIO (VĖJO ELEKTRINĖS) KELMĖS R. SAV., TYTUVĖNŲ APYLINKIŲ SEN., MAŽULAIČIŲ K. (SKLYPO KAD. Nr. 5424/0002:413) STATYBOS PROJEKTAS |  |  |       |
| A 1731       | PV   | Norbertas Jadello |  | 2023 | BRĖŽINYS:   |  |  | Laida |
|              |   |                   |                                                                                     |      | IŠTRAUKA IŠ BENDROJO PLANO   |  |  | 0     |
| Stadija      | STATYTOJAS/UŽSAKOVAS:   |                   |                                                                                     |      | BRĖŽINIO NR.:   |  |  | Lapas |
| pp           | UAB „Vėjoteka“ (j. k. 302453212),<br>Olimpiečių g. 1-40, 09235 Vilnius   |                   |                                                                                     |      | K2-VT03-TP 2.4   |  |  | Lapų  |
|              |   |                   |                                                                                     |      |   |  |  | 1     |
|              |   |                   |                                                                                     |      |   |  |  | 1     |