



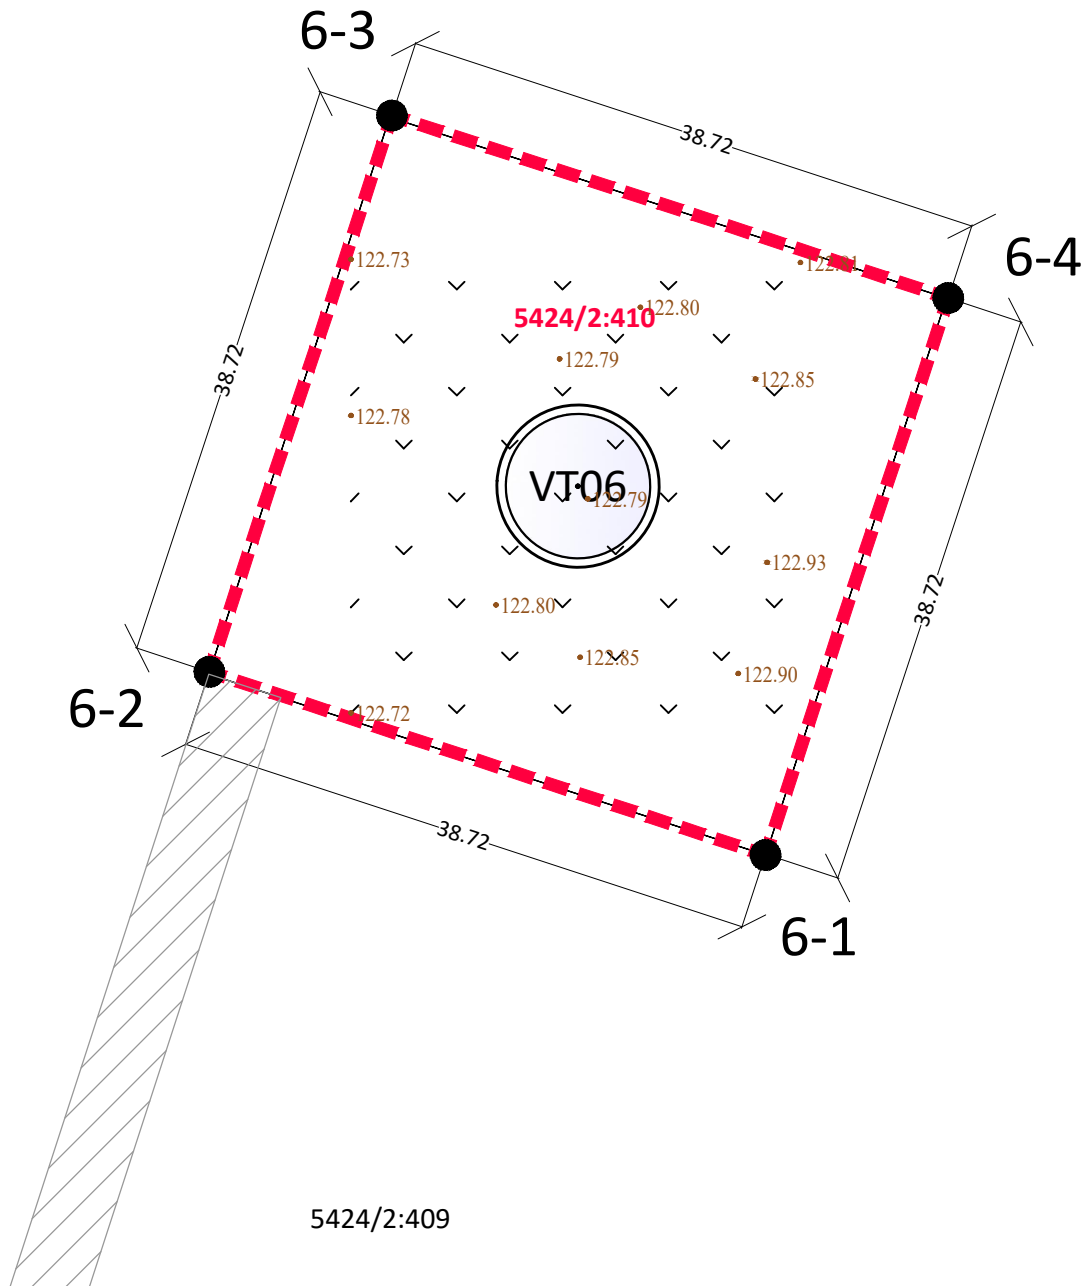


Atestato Nr.		 UAB „ARCHSTUDIJA“ Konstitucijos pr. 9-41 09308 Vilnius j. k. 300 056 347 Tel.: (8 5) 210 1297			PROJEKTO PAVADINIMAS: KITOS PASKIRTIES INŽINERINIO STATINIO (VĖJO ELEKTRINĖS) KELMĖS R. SAV., TYTUVĖNŲ APYLINKIŲ SEN., KIAUNORIŲ K. (SKLYPO KAD. Nr. 5424/0002:410) STATYBOS PROJEKTAS				
A 1731	PV	Norbertas Jadello		2023	BRĖŽINYS: SITUACIJOS SCHEMA M 1:30 000			Laida	
								0	
Stadija	STATYTOJAS/UŽSAKOVAS:				BRĖŽINIO NR.:			Lapas	Lapų
pp	UAB „Vėjoteka“ (j. k. 302453212), Olimpiečių g. 1-40, 09235 Vilnius							K2-VT06-TP 2.1	1



1

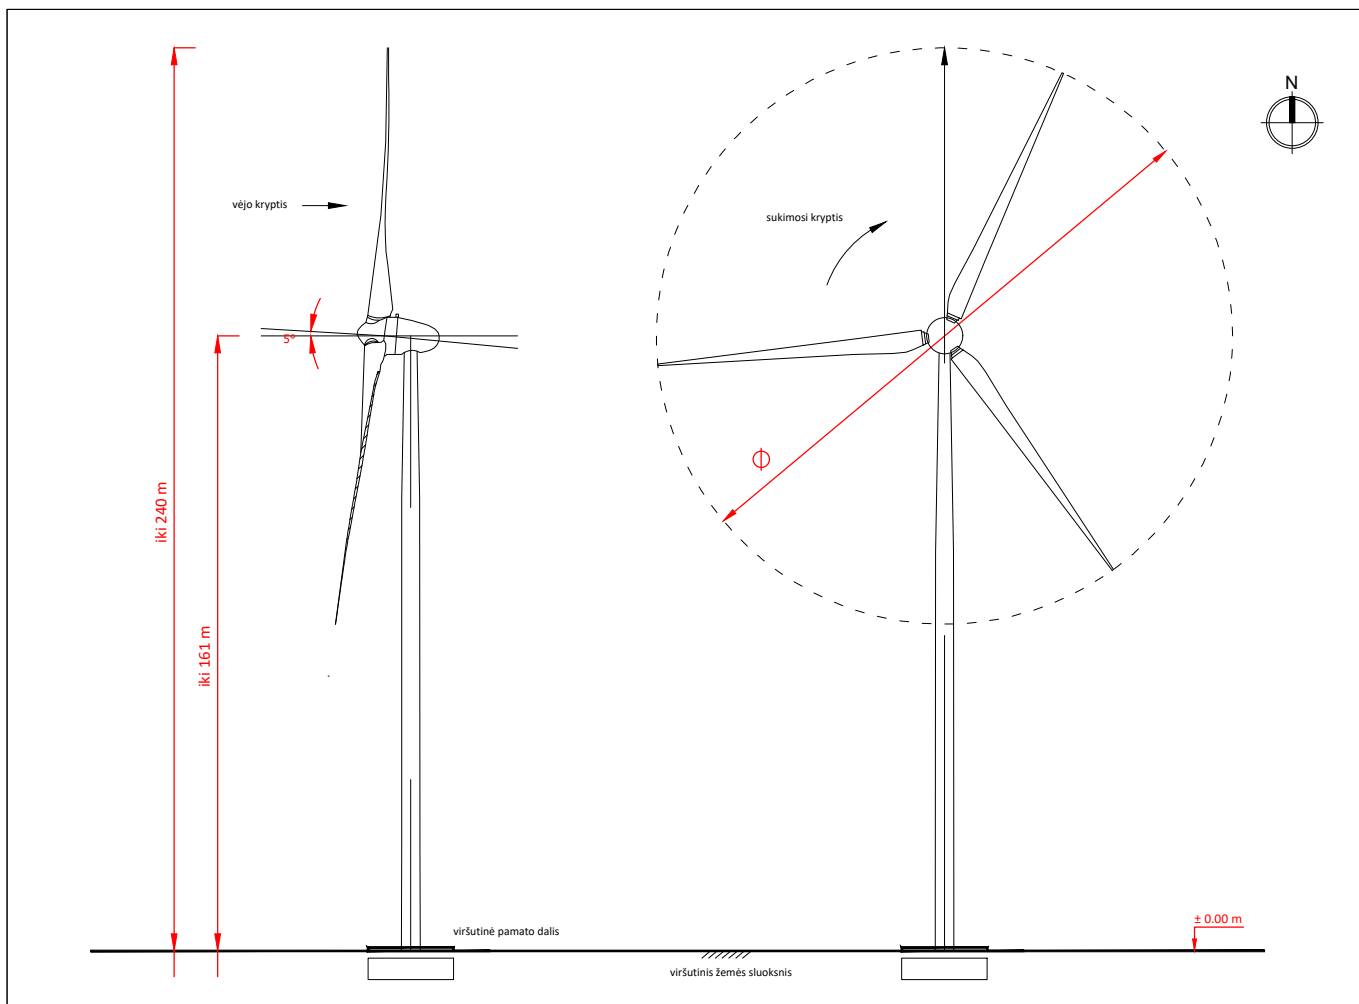

Atestato Nr.	 UAB „ARCHSTUDIJA“ Konstitucijos pr. 9-41 09308 Vilnius j. k. 300 056 347 Tel.: (8 5) 210 1297				PROJEKTO PAVADINIMAS: KITOS PASKIRTIES INŽINERINIO STATINIO (VĖJO ELEKTRINĖS) KELMĖS R. SAV., TYTUVĖNŲ APYLINKIŲ SEN., KIAUNORIŲ K. (SKLYPO KAD. Nr. 5424/0002:410) STATYBOS PROJEKTAS			
A 1731	PV	Norbertas Jadello		2023	BRĖŽINYS:			Laida
					VIZUALIZACIJA			0
Stadija	STATYTOJAS/UŽSAKOVAS:				BRĖŽINIO NR.:			Lapas
PP	UAB „Vėjoteka“ (j. k. 302453212), Olimpiečių g. 1-40, 09235 Vilnius				K2-VT06-TP 2.3			Lapų
								1
								1

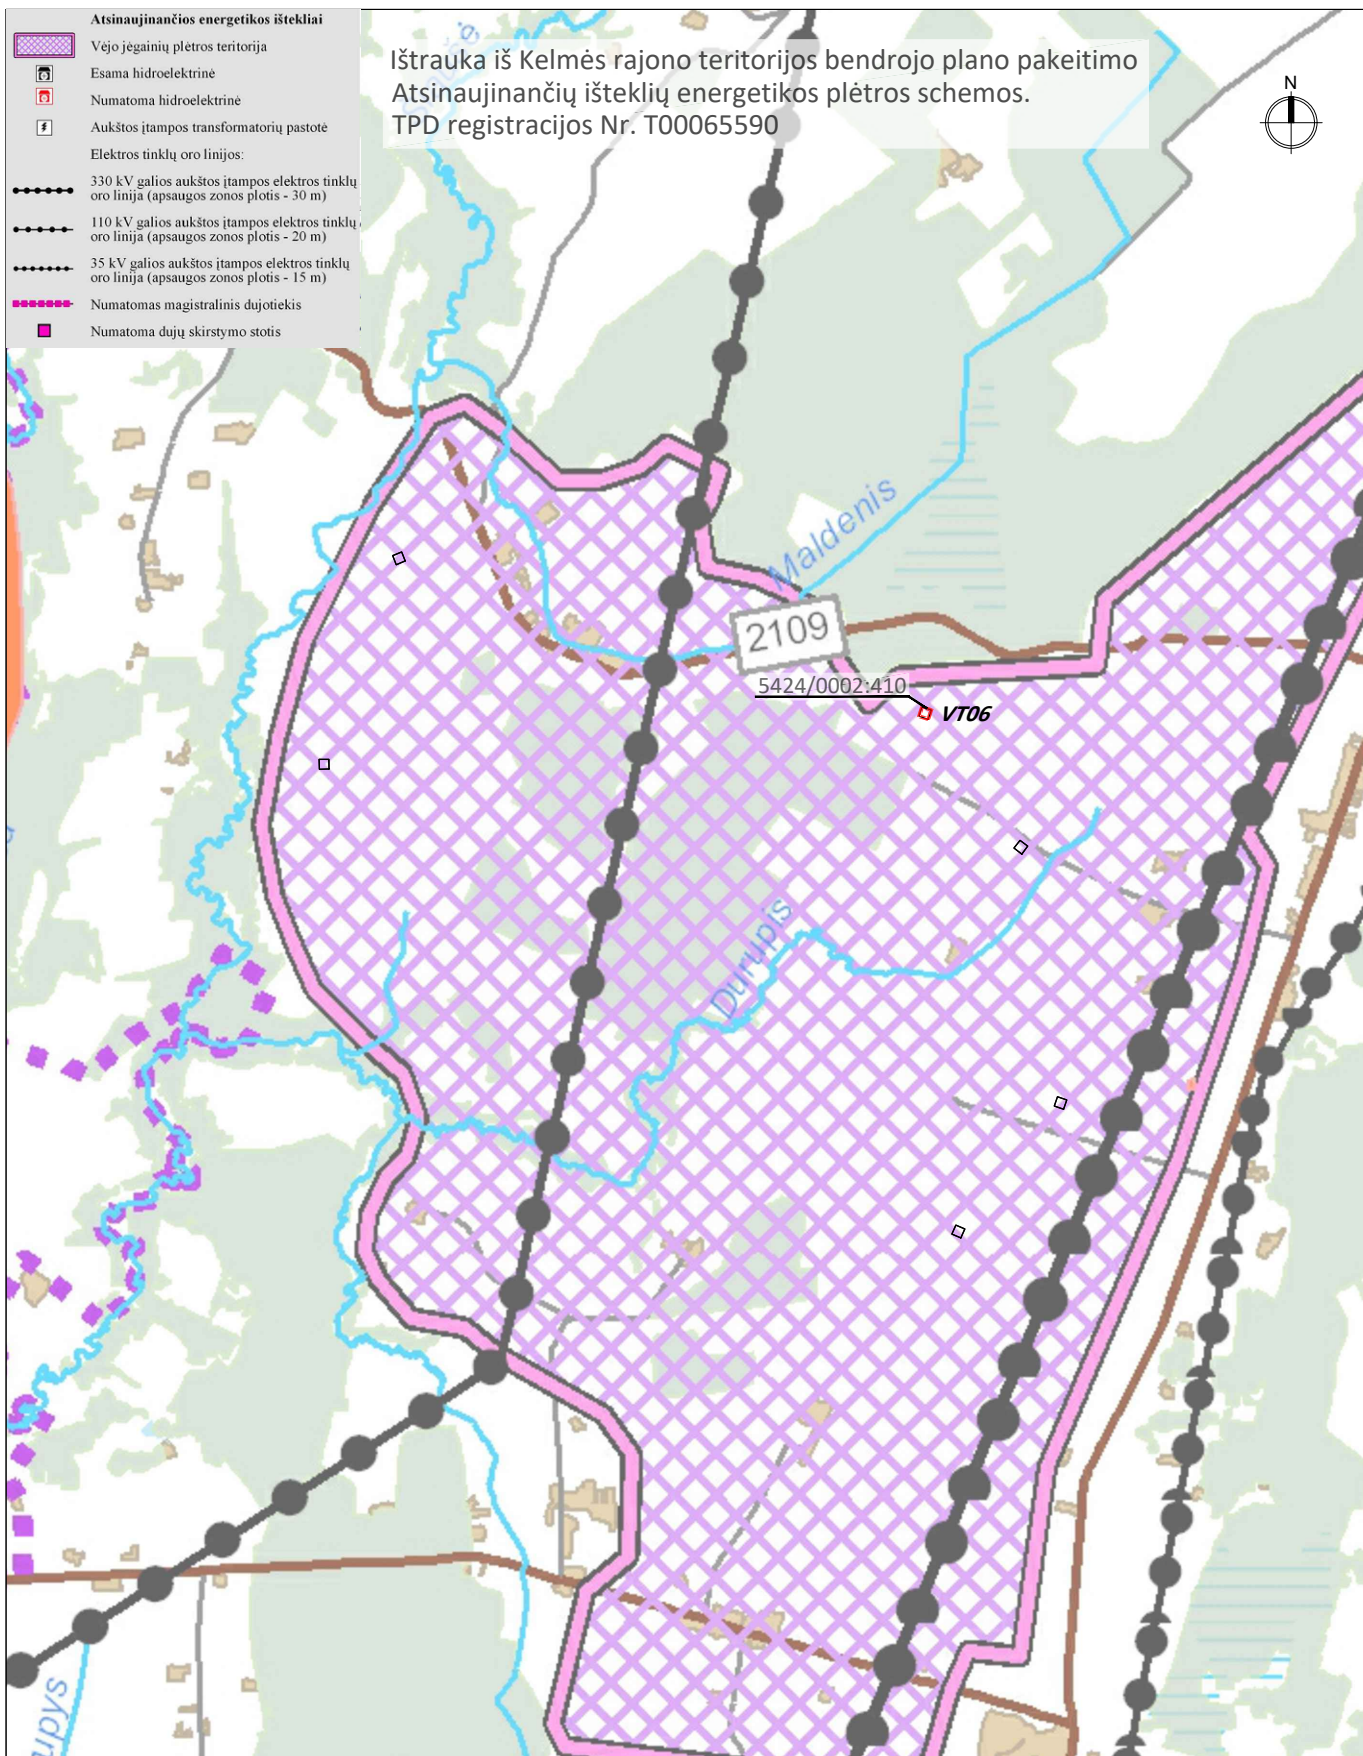

Atestato Nr.	 UAB „ARCHSTUDIJA“ Konstitucijos pr. 9-41 09308 Vilnius j. k. 300 056 347 Tel.: (8 5) 210 1297				PROJEKTO PAVADINIMAS: KITOS PASKIRTIES INŽINERINIO STATINIO (VĖJO ELEKTRINĖS) KELMĖS R. SAV., TYTUVĖNŲ APYLINKIŲ SEN., KIAUNORIŲ K. (SKLYPO KAD. Nr. 5424/0002:410) STATYBOS PROJEKTAS			
A 1731	PV	Norbertas Jadello		2023	BRĖŽINYS:			Laida
					IŠTRAUKA IŠ BENDROJO PLANO			0
Stadija	STATYTOJAS/UŽSAKOVAS:				BRĖŽINIO NR.:			Lapas
pp	UAB „Vėjoteka“ (j. k. 302453212), Olimpiečių g. 1-40, 09235 Vilnius				K2-VT06-TP 2.4			Lapų
								1
								1