


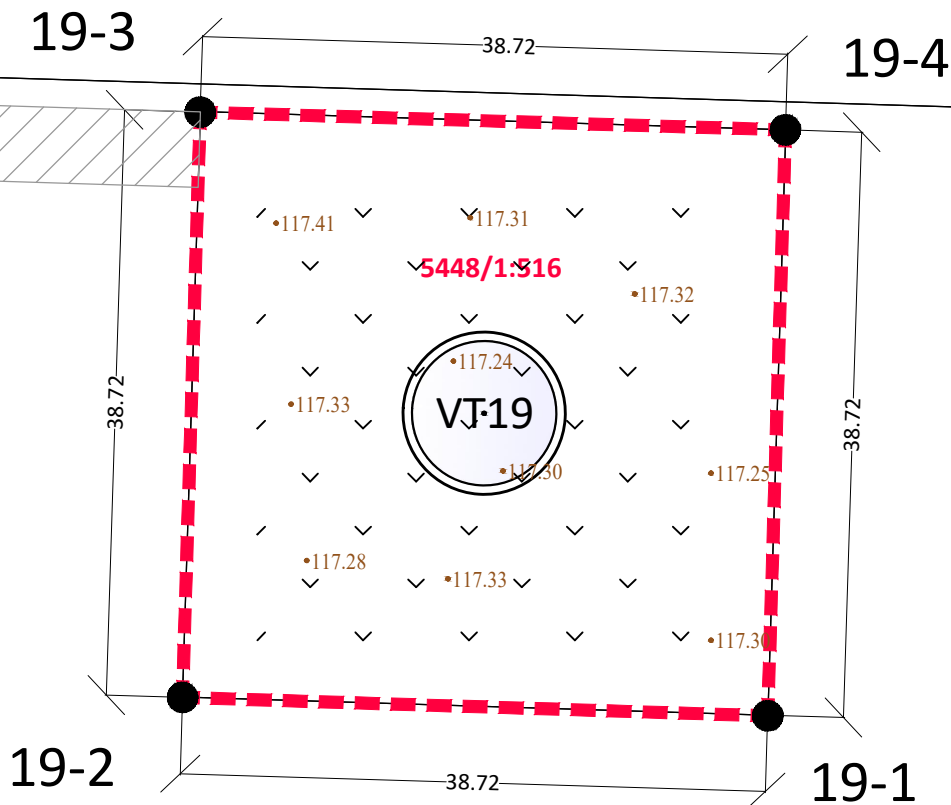

Atestato Nr.	 UAB „ARCHSTUDIJA“ Konstitucijos pr. 9-41 09308 Vilnius j. k. 300 056 347 Tel.: (8 5) 210 1297				PROJEKTO PAVADINIMAS: KITOS PASKIRTIES INŽINERINIO STATINIO (VĖJO ELEKTRINĖS) KELMĖS R. SAV., TYTUVĖNŲ APYLINKIŲ SEN., EIMANČIŲ K. (SKLYPO KAD. Nr. 5448/0001:516) STATYBOS PROJEKTAS			
A 1731	PV	Norbertas Jadello		2023	BRĖŽINYS:			Laida
					SITUACIJOS SCHEMA M 1:30 000			0
Stadija	STATYTOJAS/UŽSAKOVAS:				BRĖŽINIO NR.:			Lapas
pp	UAB „Vėjoteka“ (j. k. 302453212), Olimpiečių g. 1-40, 09235 Vilnius				K2-VT19-TP 2.1			Lapų
								1
								1

5448/1:114



5448/1:515

EKSPLIKACIJA:

----- - vėjo elektrinės sklypo riba

○ - vėjo elektrinės vieta

▨ - pateikimas į vėjo elektrinės žemės sklypą (servitutas), numatytas žemės sklypo formavimo ir pertvarkymo projektu

19-1 6167044.05 443408.76

19-2 6167045.24 443370.05

19-3 6167083.95 443371.24

19-4 6167082.76 443409.95

1. kad. Nr. 5448/0001:516 (1 vėjo elektrinės statybai)

1.1. sklypo plotas	m ²	1500
--------------------	----------------	------

Atestato
Nr.

Arch Studija
modernūs sprendimai

UAB „ARCHSTUDIJA“
Konstitucijos pr. 9-41
09308 Vilnius
j. k. 300 056 347
Tel.: (8 5) 210 1297

PROJEKTO PAVADINIMAS:

KITOS PASKIRTIES INŽINERINIO STATINIO (VĖJO ELEKTRINĖS) KELMĖS R.
SAV., TYTUVĖNŲ APYLINKIŲ SEN., EIMANČIŲ K. (SKLYPO KAD. Nr.
5448/0001:516) STATYBOS PROJEKTAS

A 1731

PV

Norbertas Jadello

2023

BRĖŽINYS:

SPRENDINIŲ BRĖŽINYS M 1:500

Laida

0

Stadija

STATYTOJAS/UŽSAKOVAS:

UAB „Vėjoteka“ (j. k. 302453212),
Olimpiečių g. 1-40, 09235 Vilnius

BRĖŽINIO NR.:

K2-VT19-TP 2.2



Lapas

1


Lapų

1

PP

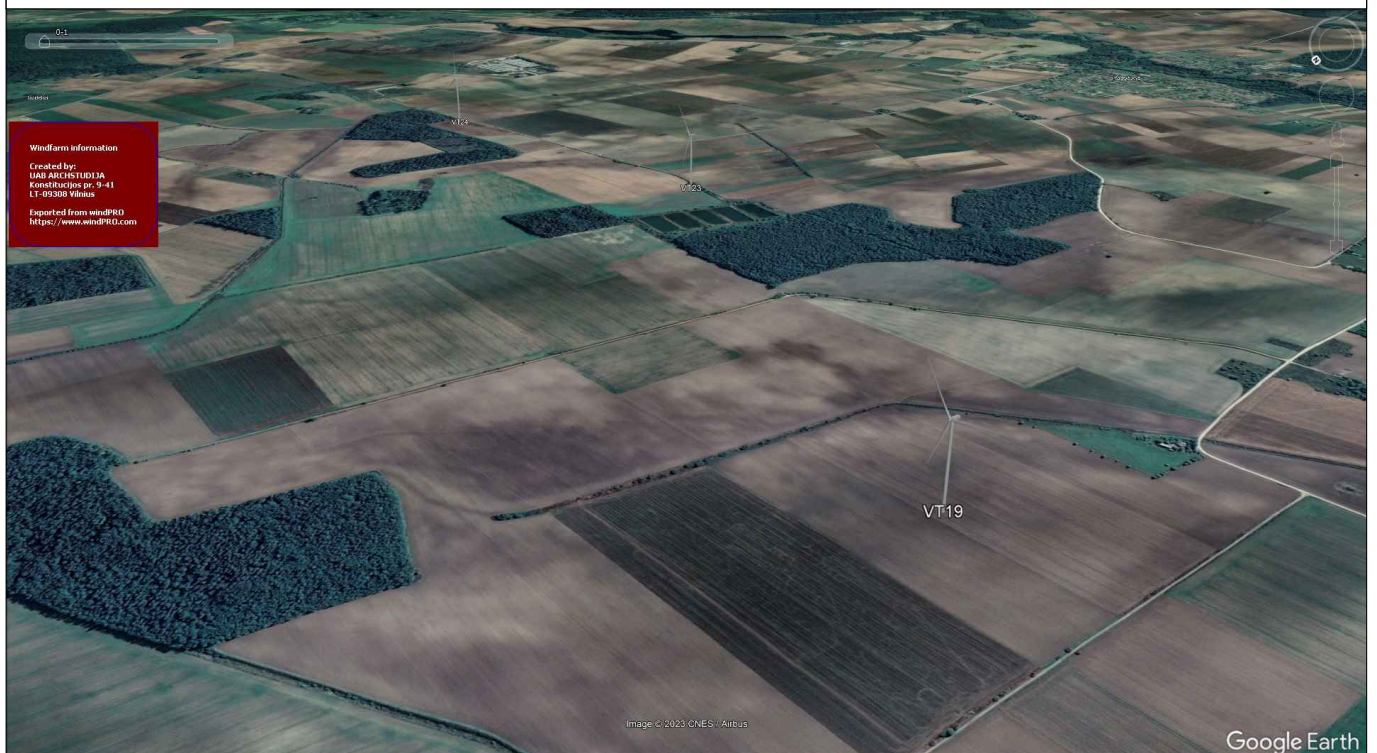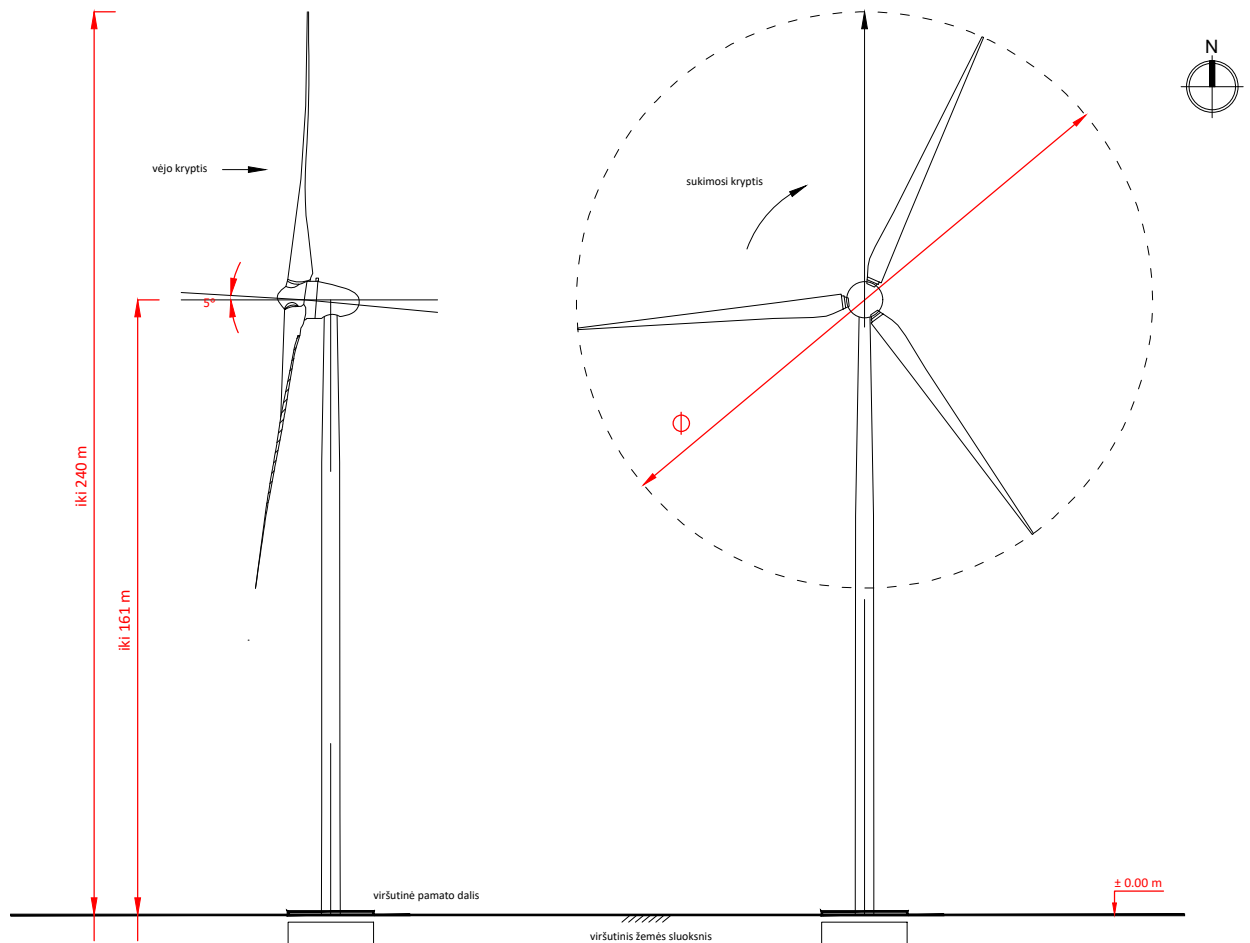

Atestato Nr.	 UAB „ARCHSTUDIJA“ Konstitucijos pr. 9-41 09308 Vilnius j. k. 300 056 347 Tel.: (8 5) 210 1297				PROJEKTO PAVADINIMAS: KITOS PASKIRTIES INŽINERINIO STATINIO (VĖJO ELEKTRINĖS) KELMĖS R. SAV., TYTUVĖNŲ APYLINKIŲ SEN., EIMANČIŲ K. (SKLYPO KAD. Nr. 5448/0001:516) STATYBOS PROJEKTAS			
A 1731	PV	Norbertas Jadello		2023	BRĖŽINYS:			Laida
					VIZUALIZACIJA			0
Stadija	STATYTOJAS/UŽSAKOVAS:				BRĖŽINIO NR.:			Lapas
PP	UAB „Vėjoteka“ (j. k. 302453212), Olimpiečių g. 1-40, 09235 Vilnius				K2-VT19-TP 2.3			Lapų
								1
								1

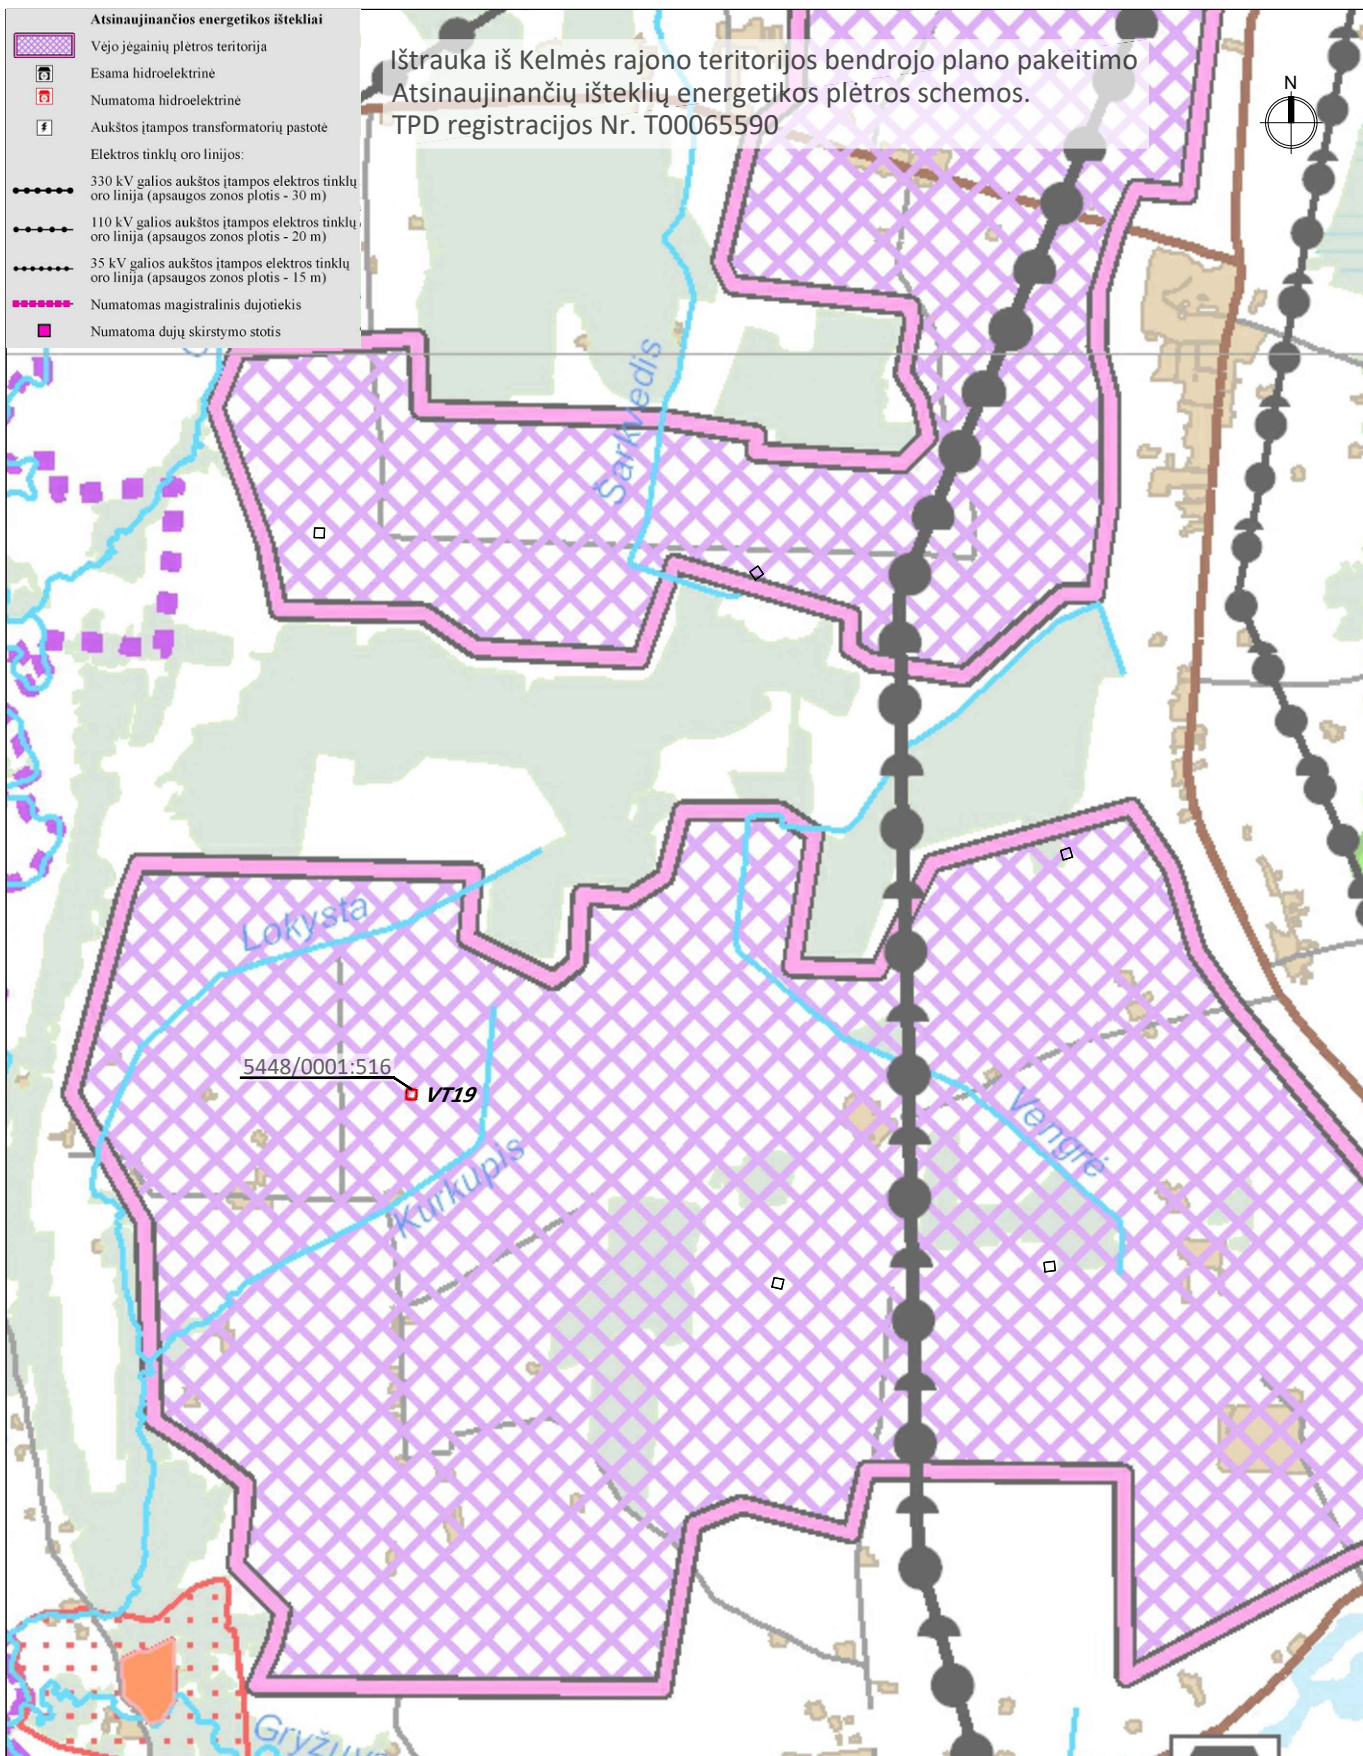

Atestato Nr.	 UAB „ARCHSTUDIJA“ Konstitucijos pr. 9-41 09308 Vilnius j. k. 300 056 347 Tel.: (8 5) 210 1297				PROJEKTO PAVADINIMAS: KITOS PASKIRTIES INŽINERINIO STATINIO (VĖJO ELEKTRINĖS) KELMĖS R. SAV., TYTUVĖNŲ APYLINKIŲ SEN., EIMANČIŲ K. (SKLYPO KAD. Nr. 5448/0001:516) STATYBOS PROJEKTAS			
A 1731	PV	Norbertas Jadello		2023	BRĖŽINYS:			Laida
					IŠTRAUKA IŠ BENDROJO PLANO			0
Stadija	STATYTOJAS/UŽSAKOVAS:				BRĖŽINIO NR.:			Lapas
pp	UAB „Vėjoteka“ (j. k. 302453212), Olimpiečių g. 1-40, 09235 Vilnius				K2-VT19-TP 2.4			Lapų
								1
								1