



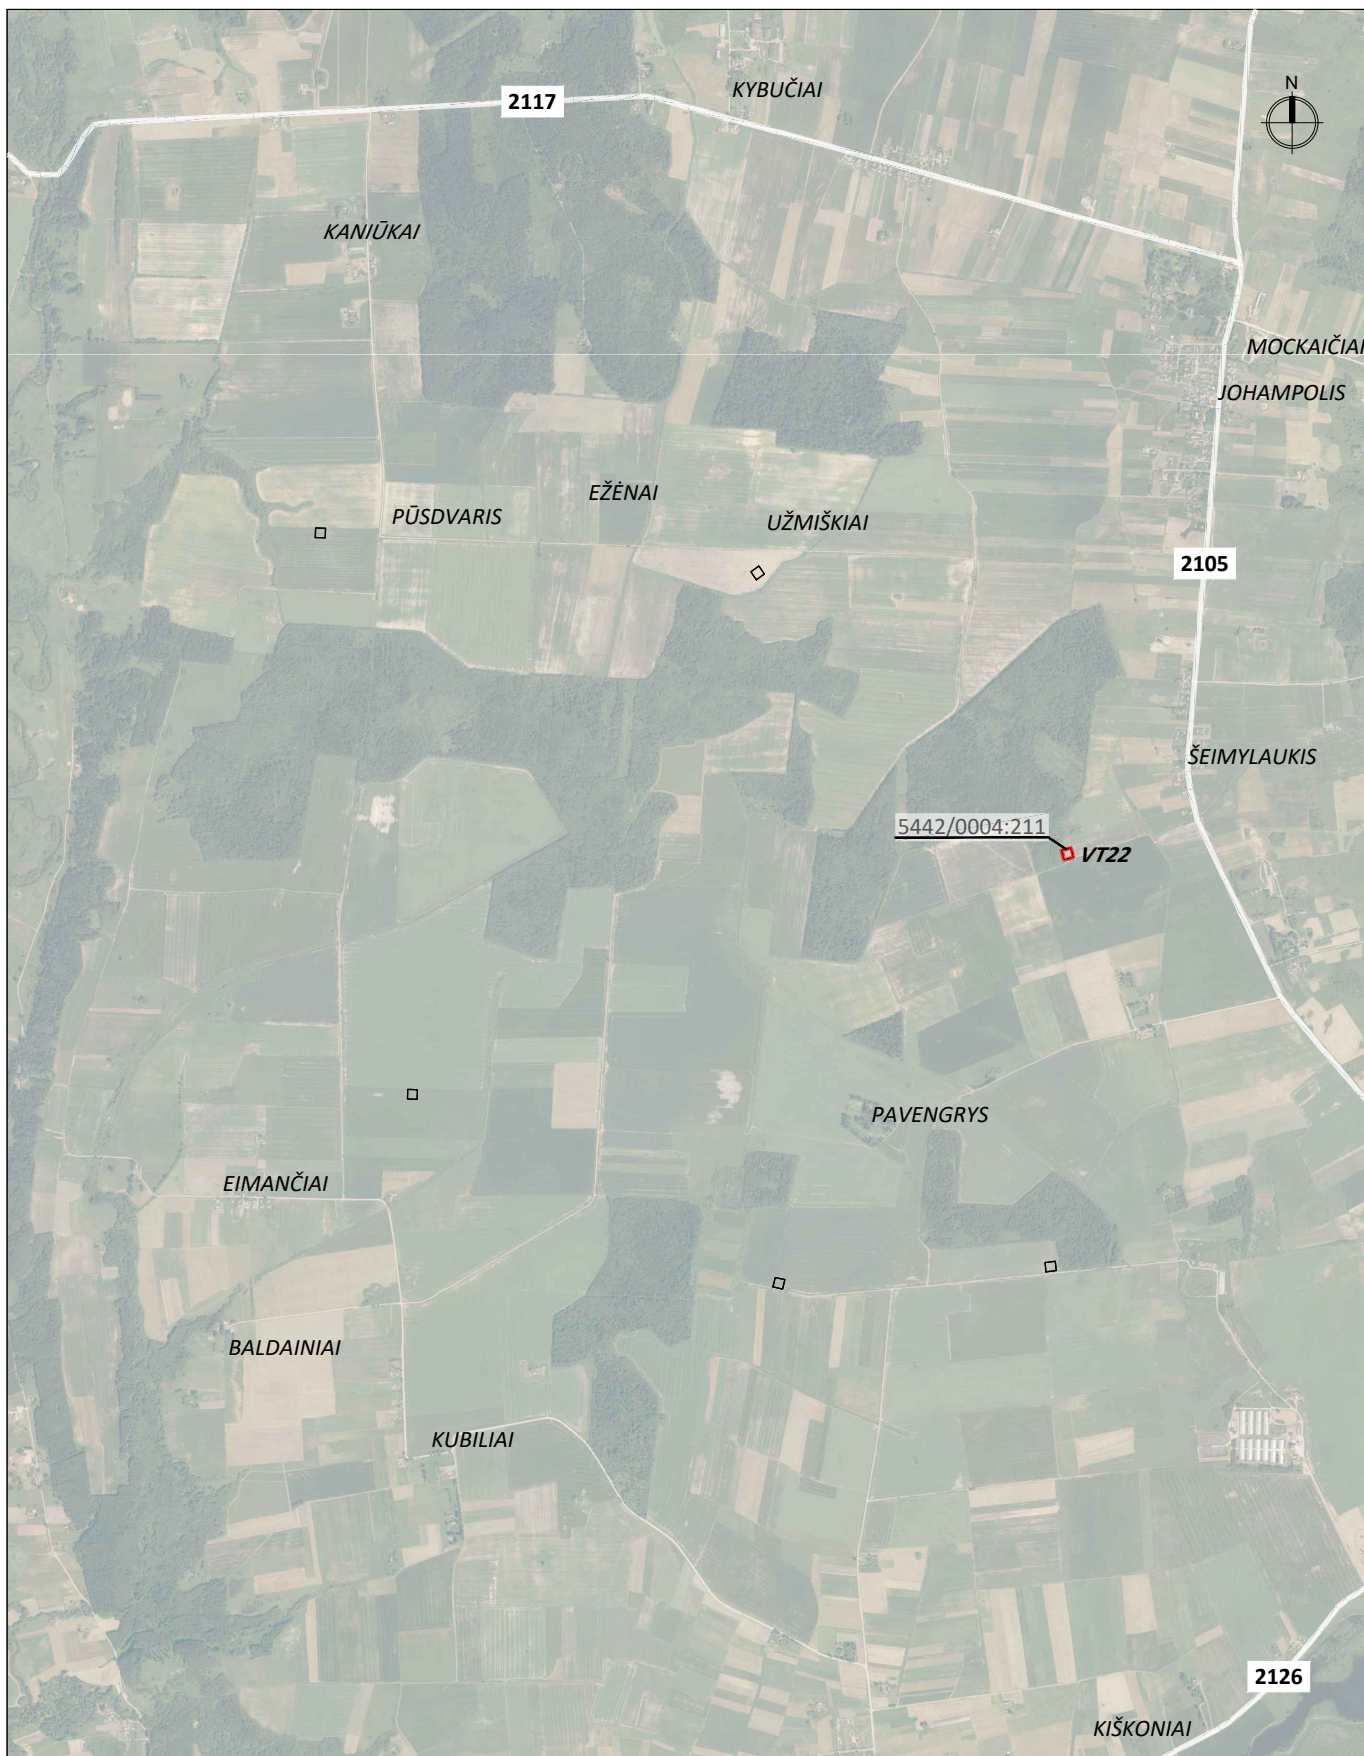


Atestato Nr.	 UAB „ARCHSTUDIJA“ Konstitucijos pr. 9-41 09308 Vilnius j. k. 300 056 347 Tel.: (8 5) 210 1297				PROJEKTO PAVADINIMAS: KITOS PASKIRTIES INŽINERINIO STATINIO (VĖJO ELEKTRINĖS) KELMĖS R. SAV., TYTUVĖNŲ APYLINKIŲ SEN., GUDELIŲ K. (SKLYPO KAD. Nr. 5442/0004:211) STATYBOS PROJEKTAS			
A 1731	PV	Norbertas Jadello		2023	BRĖŽINYS:			Laida
					SITUACIJOS SCHEMA M 1:30 000			0
Stadija	STATYTOJAS/UŽSAKOVAS:				BRĖŽINIO NR.:			Lapas
pp	UAB „Vėjoteka“ (j. k. 302453212), Olimpiečių g. 1-40, 09235 Vilnius				K2-VT22-TP 2.1			Lapų
								1
								1

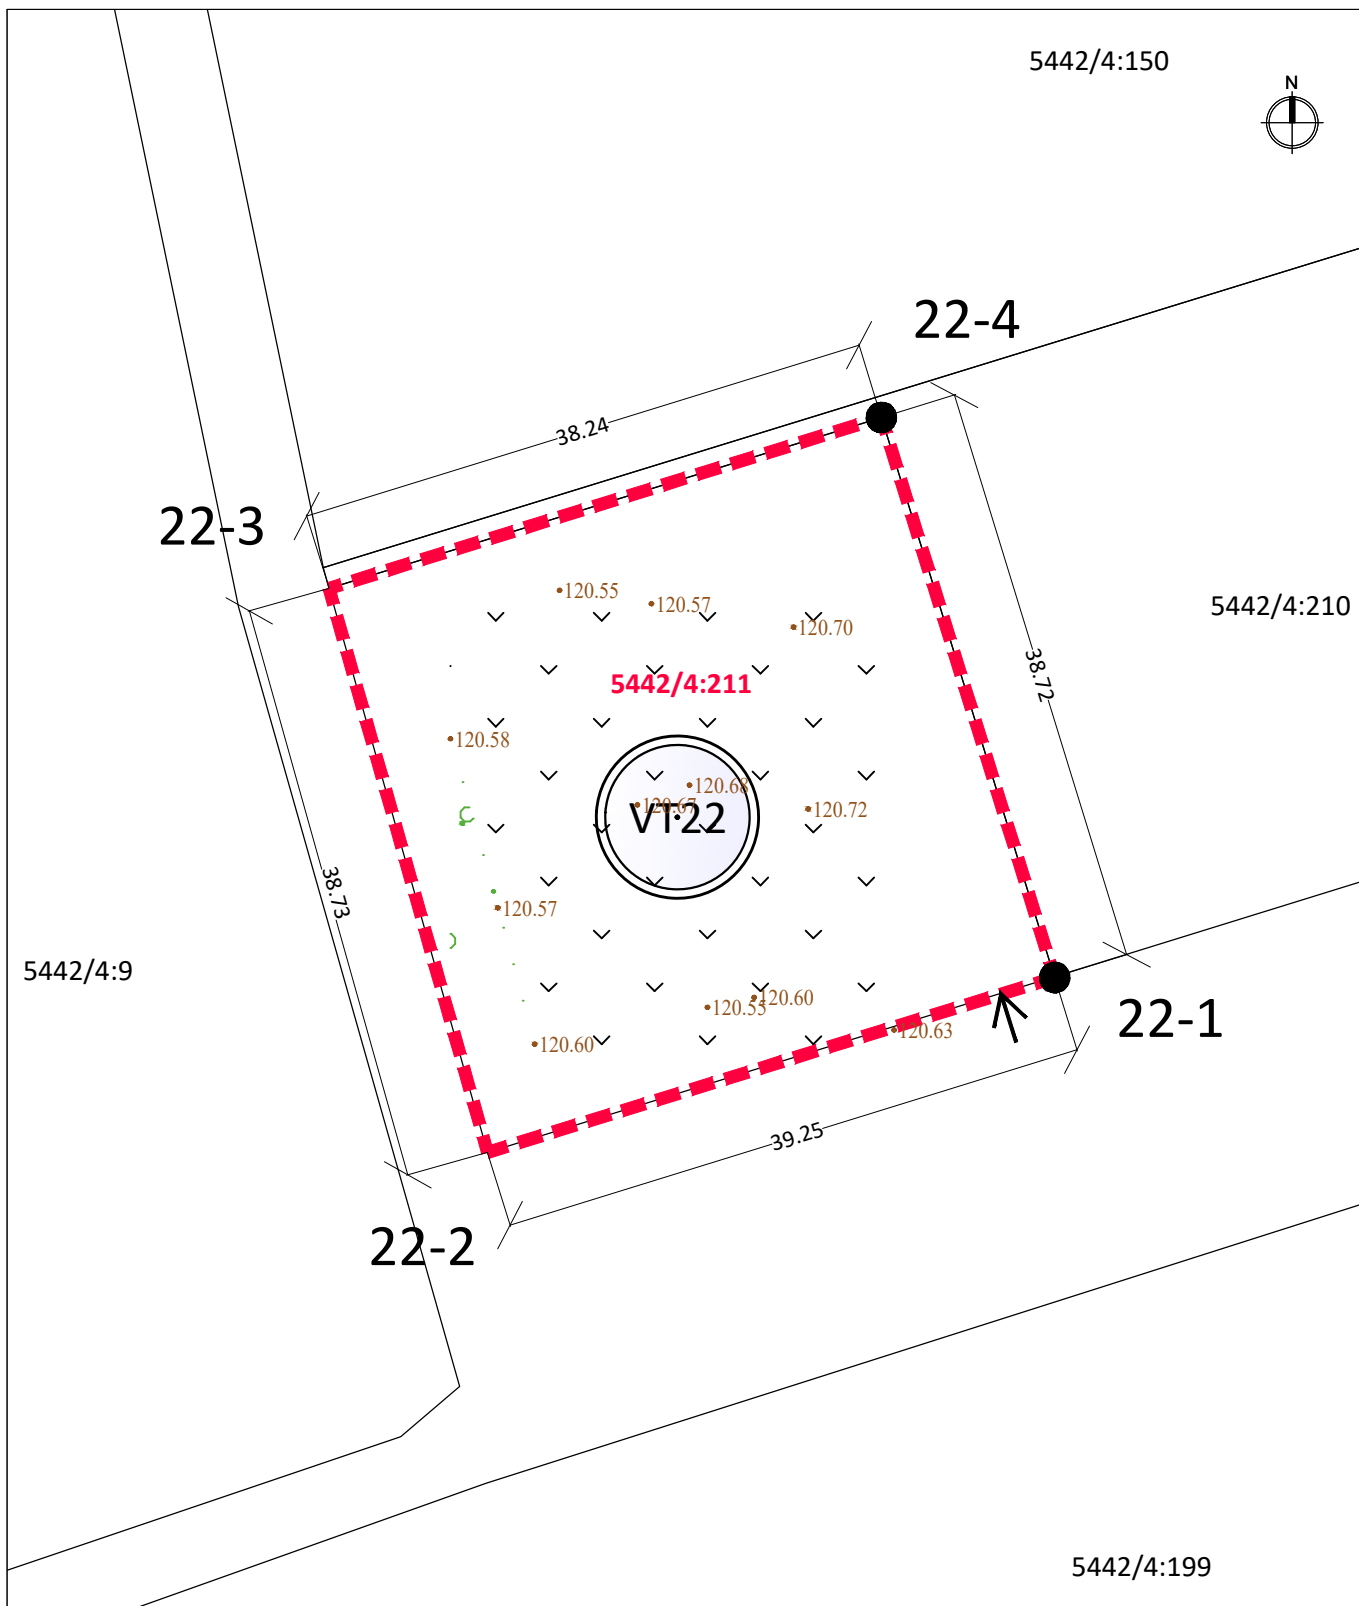


EKSPLIKACIJA:		- vėjo elektrinės sklypo riba		22-1	6168005.46	446013.93	1. kad. Nr. 5442/0004:211 (1 vėjo elektrinės statybai)		
		- vėjo elektrinės vieta		22-2	6167993.85	445976.45	1.1. sklypo plotas		
				22-3	6168031.14	445965.97	m ²	1500	
		- pateikimas į vėjo elektrinės žemės sklypą per vietinės reikšmės kelią		22-4	6168042.44	446002.50			

Atestato Nr.	Arch Studija modernūs sprendimai		UAB „ARCHSTUDIJA“ Konstitucijos pr. 9-41 09308 Vilnius j. k. 300 056 347 Tel.: (8 5) 210 1297		PROJEKTO PAVADINIMAS: KITOS PASKIRTIES INŽINERINIO STATINIO (VĖJO ELEKTRINĖS) KELMĖS R. SAV., TYTUVĖNŲ APYLINKIŲ SEN., GUDELIŲ K. (SKLYPO KAD. Nr. 5442/0004:211) STATYBOS PROJEKTAS				
A 1731	PV	Norbertas Jadello		2023	BRĖŽINYS:			Laida	
					SPRENDINIŲ BRĖŽINYS M 1:500			0	
Stadija	STATYTOJAS/UŽSAKOVAS:				BRĖŽINIO NR.:			Lapas	Lapų
PP	UAB „Vėjoteka“ (j. k. 302453212), Olimpiečių g. 1-40, 09235 Vilnius				K2-VT22-TP 2.2			1	1

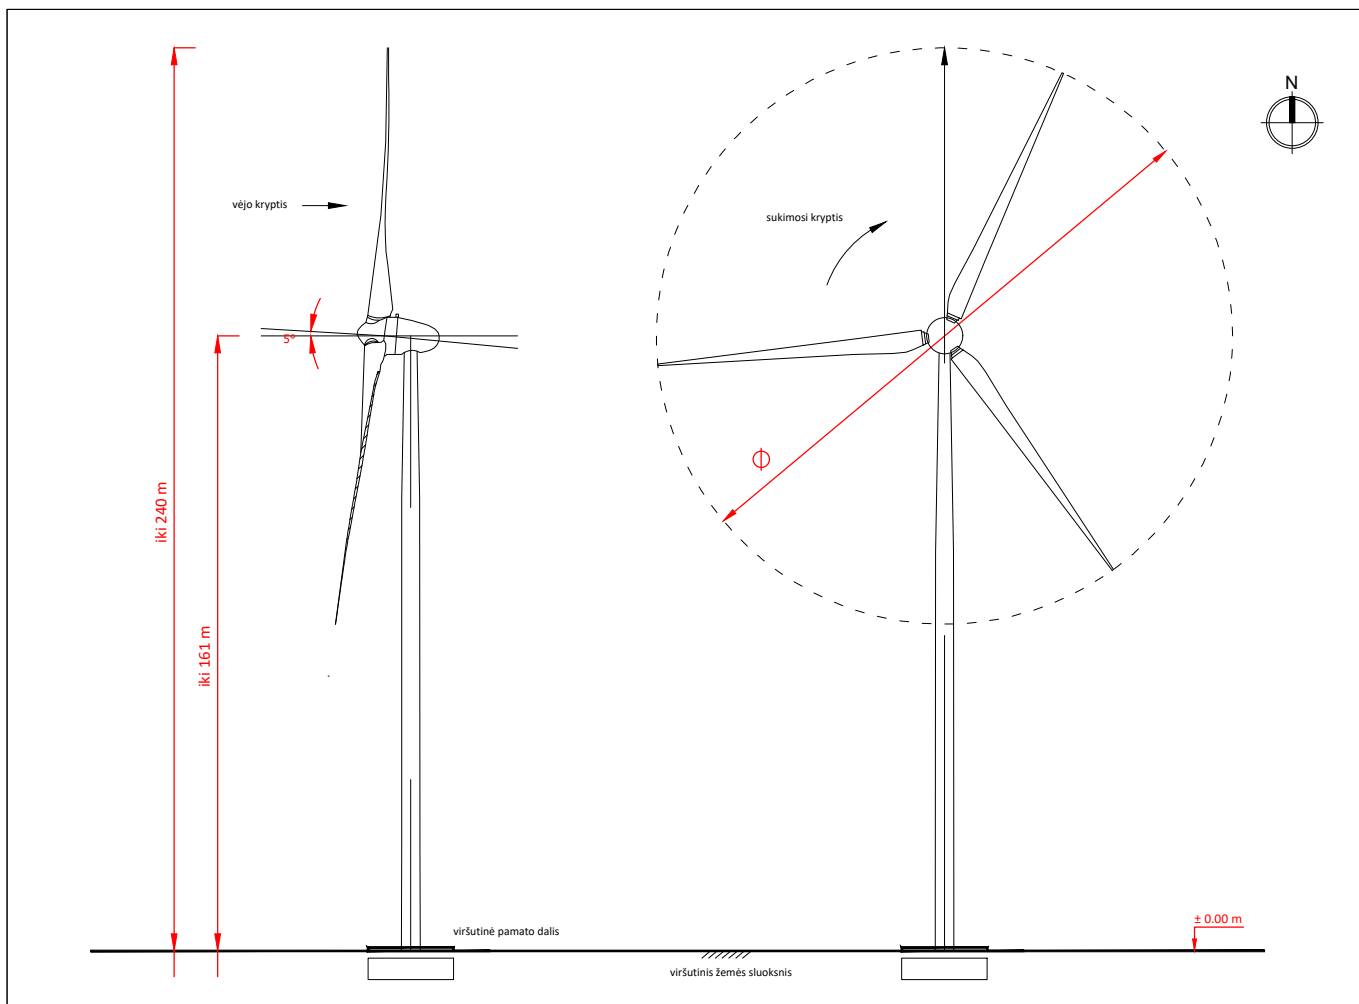

Atestato Nr.					PROJEKTO PAVADINIMAS: KITOS PASKIRTIES INŽINERINIO STATINIO (VĖJO ELEKTRINĖS) KELMĖS R. SAV., TYTUVĖNŲ APYLINKIŲ SEN., GUDELIŲ K. (SKLYPO KAD. Nr. 5442/0004:211) STATYBOS PROJEKTAS			
A 1731	PV	Norbertas Jadello		2023	BRĖŽINYS:			Laida
					VIZUALIZACIJA			0
Stadija	STATYTOJAS/UŽSAKOVAS:				BRĖŽINIO NR.:			Lapas
PP	UAB „Vėjoteka“ (j. k. 302453212), Olimpiečių g. 1-40, 09235 Vilnius				K2-VT22-TP 2.3			Lapų
								1
								1

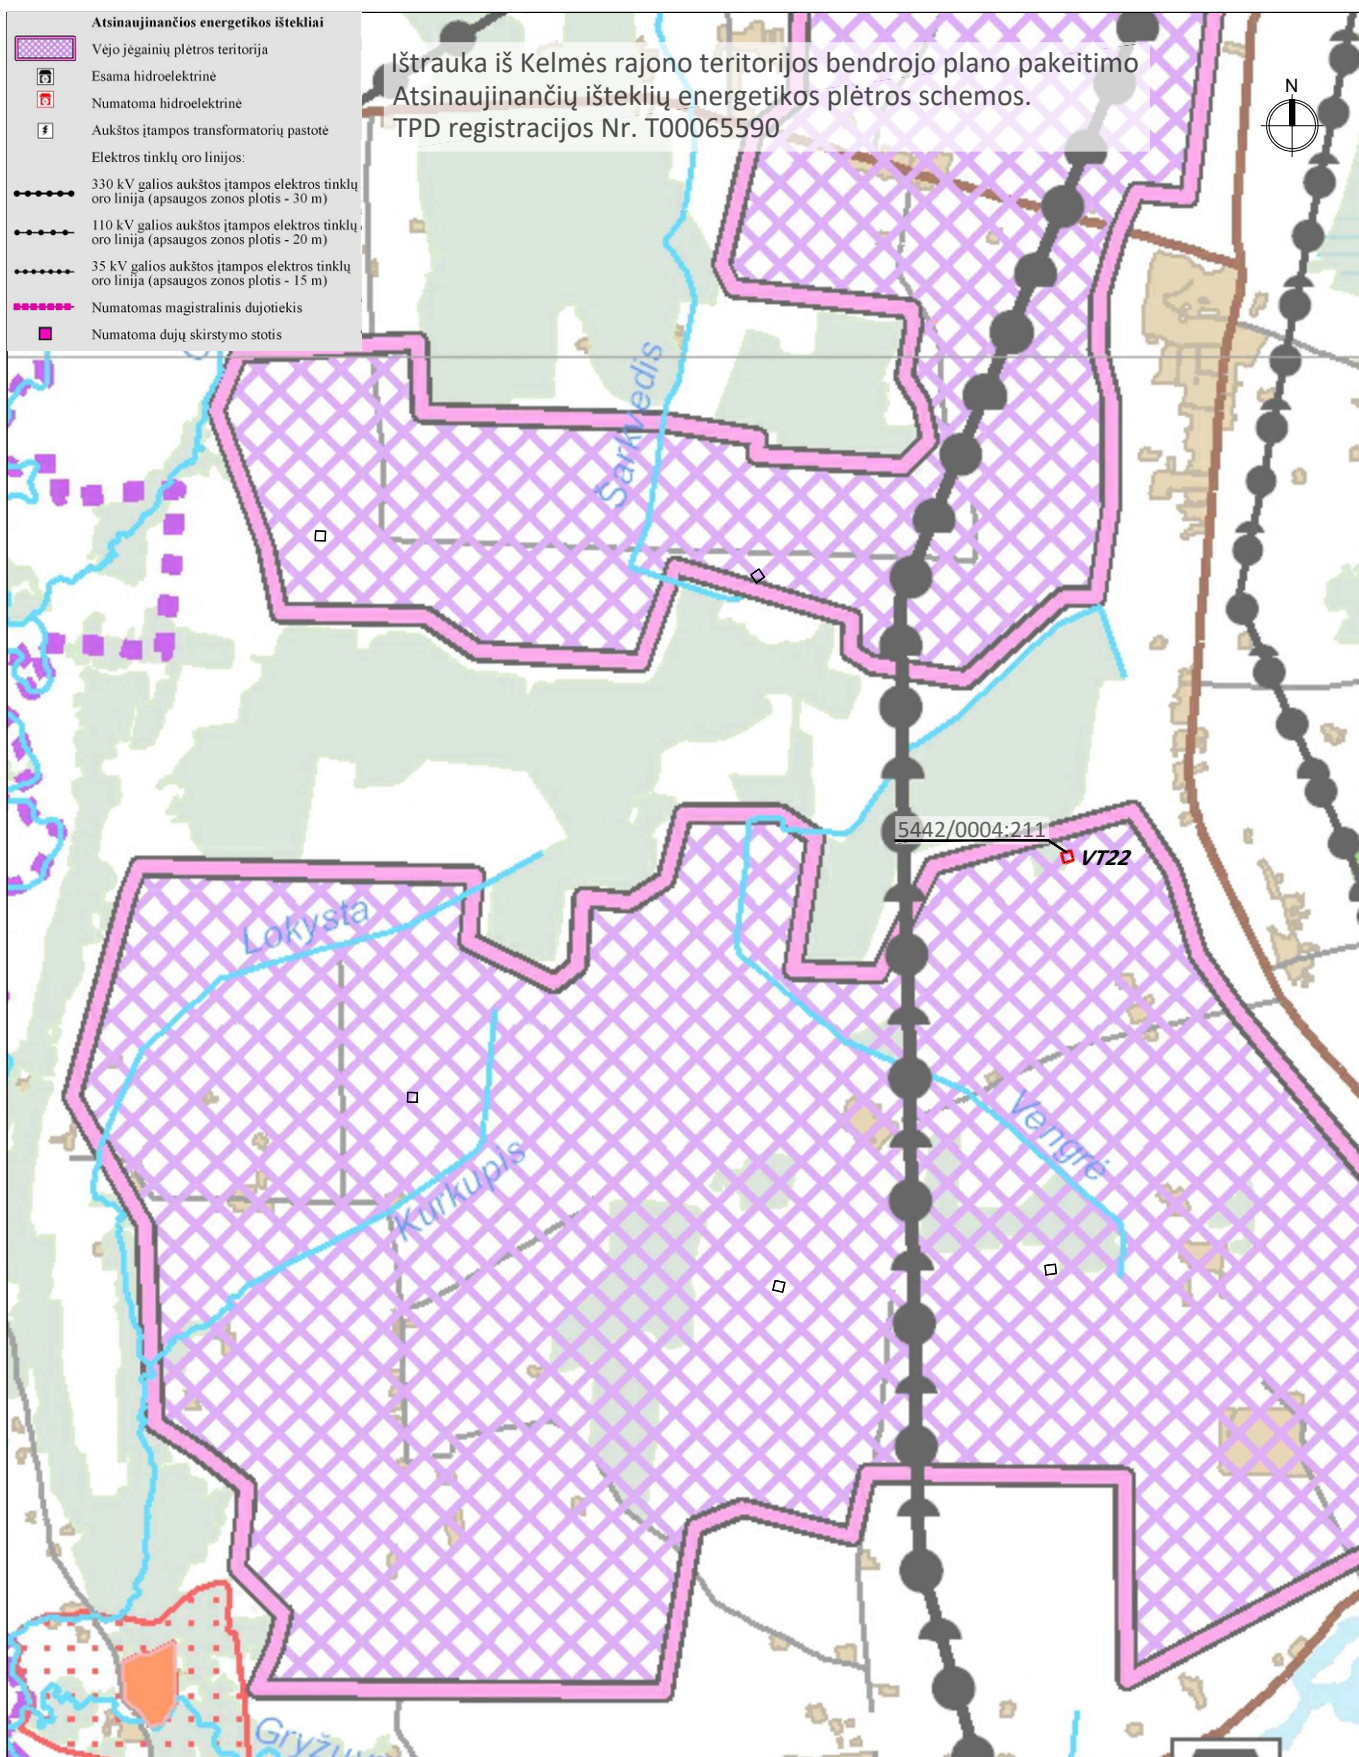

Atestato Nr.	 UAB „ARCHSTUDIJA“ Konstitucijos pr. 9-41 09308 Vilnius j. k. 300 056 347 Tel.: (8 5) 210 1297				PROJEKTO PAVADINIMAS: KITOS PASKIRTIES INŽINERINIO STATINIO (VĖJO ELEKTRINĖS) KELMĖS R. SAV., TYTUVĖNŲ APYLINKIŲ SEN., GUDELIŲ K. (SKLYPO KAD. Nr. 5442/0004:211) STATYBOS PROJEKTAS			
A 1731	PV	Norbertas Jadello		2023	BRĖŽINYS:			Laida
					IŠTRAUKA IŠ BENDROJO PLANO			0
Stadija	STATYTOJAS/UŽSAKOVAS:				BRĖŽINIO NR.:			Lapas
pp	UAB „Vėjoteka“ (j. k. 302453212), Olimpiečių g. 1-40, 09235 Vilnius				K2-VT22-TP 2.4			Lapų
								1
								1