



Ištrauka iš Kelmės r. sav. bendrojo plano atsinaujinančių išteklių energetikos plėtros schemos

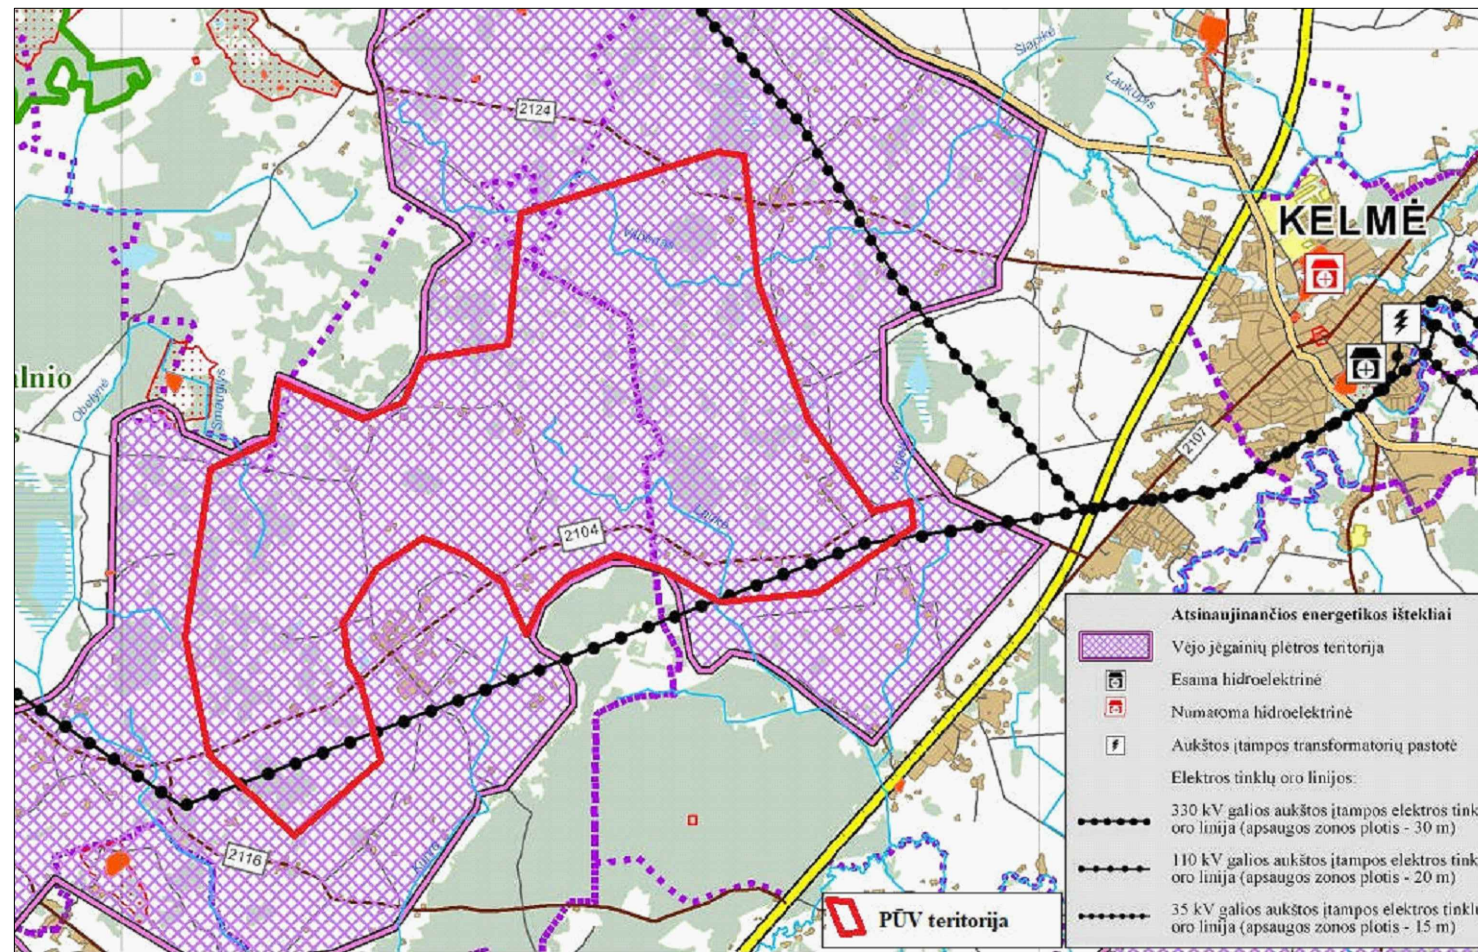


Ištrauka regia.lt

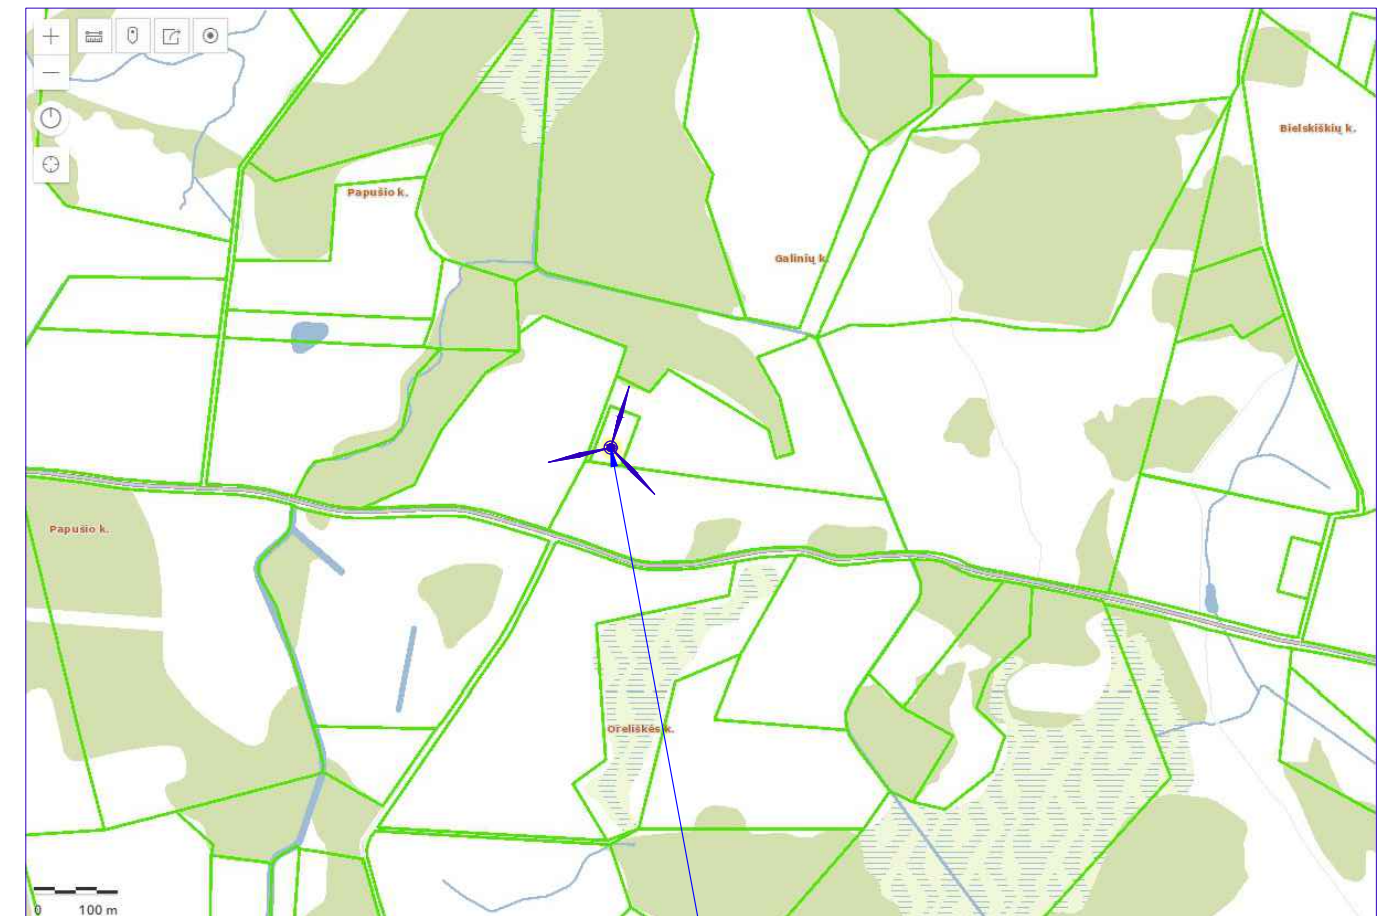

Projektuojamos vėjo elektrinės VE-36 sklypas


Projektuojama vėjo elektrinė VE-36
6165591.3592,420997.4726

Ištrauka maps.lt

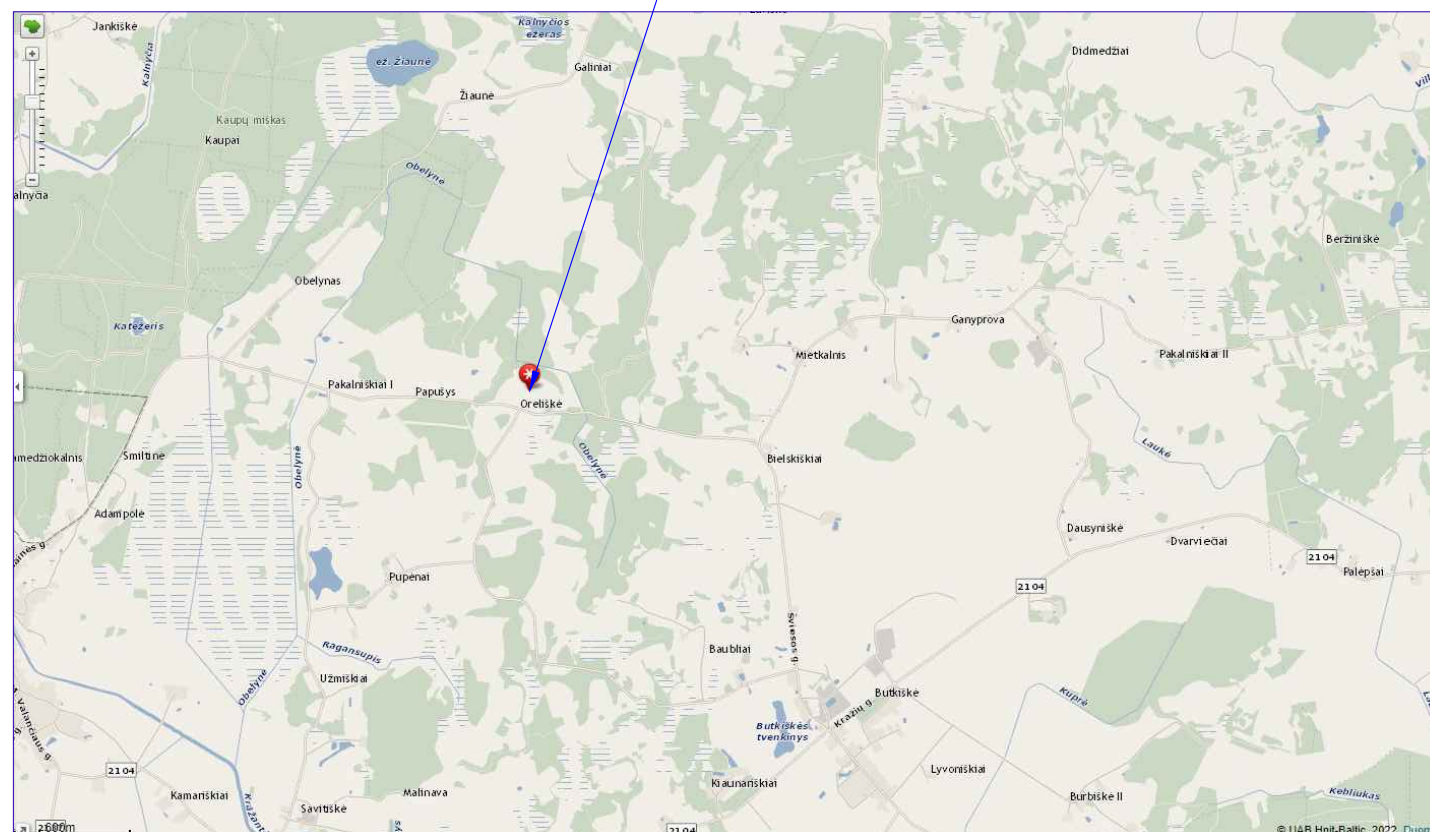

0	2023 05	Projektiniai pasiūlymai
Laida	Data	Laidos statusas. Keitimo priežastis (jei taikoma)
Atestato Nr.		
29404	PV	Algis Virbalas
Situacijos schema		0
LT	UAB „Windlit“	2022/19-08-PP.B-01
		Lapas Lapu
		1 1

Proj. dalis	Pavardė	Parašas	Data

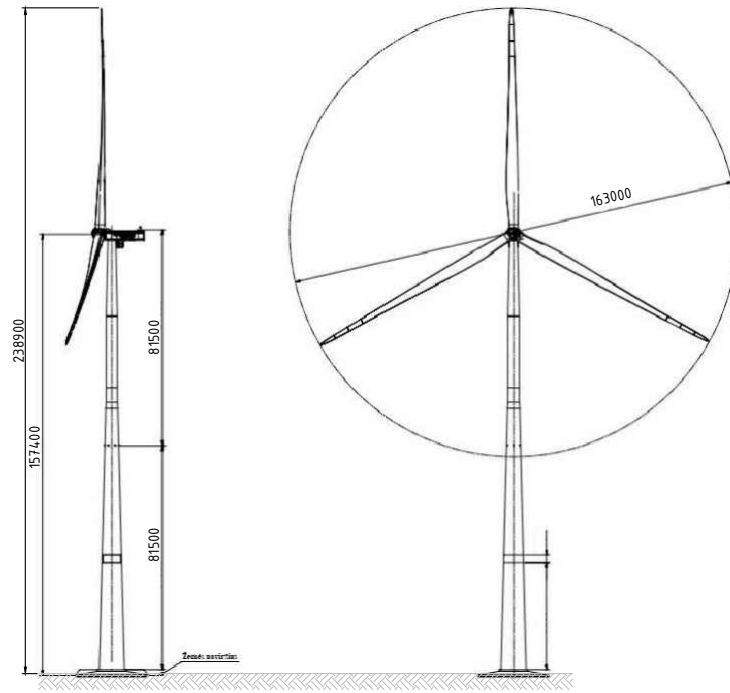

Proj. dalis	Pavardė	Parašas	Data
			0 2023 05
			Projektiniai pasiūlymai
			Laida Data Laidos statusas. Keitimo priežastis (jei taikoma)
			Atestato Nr. 29404 PV Algis Virbalas
			
			Kitos paskirties inžinerinių statinių (vėjo elektrinės VE-36) Oreliškės k., Kražių sen., Kelmės r. sav. (kad. Nr. 5407/0002:545) naujos statybos projektas 01. Vėjo elektrinė VE-36
			Vizualizacija
			Laida 0
			LT UAB „Windlit“
			2022/19-08-PP.B-02
			Lapas Lapu 1 1