



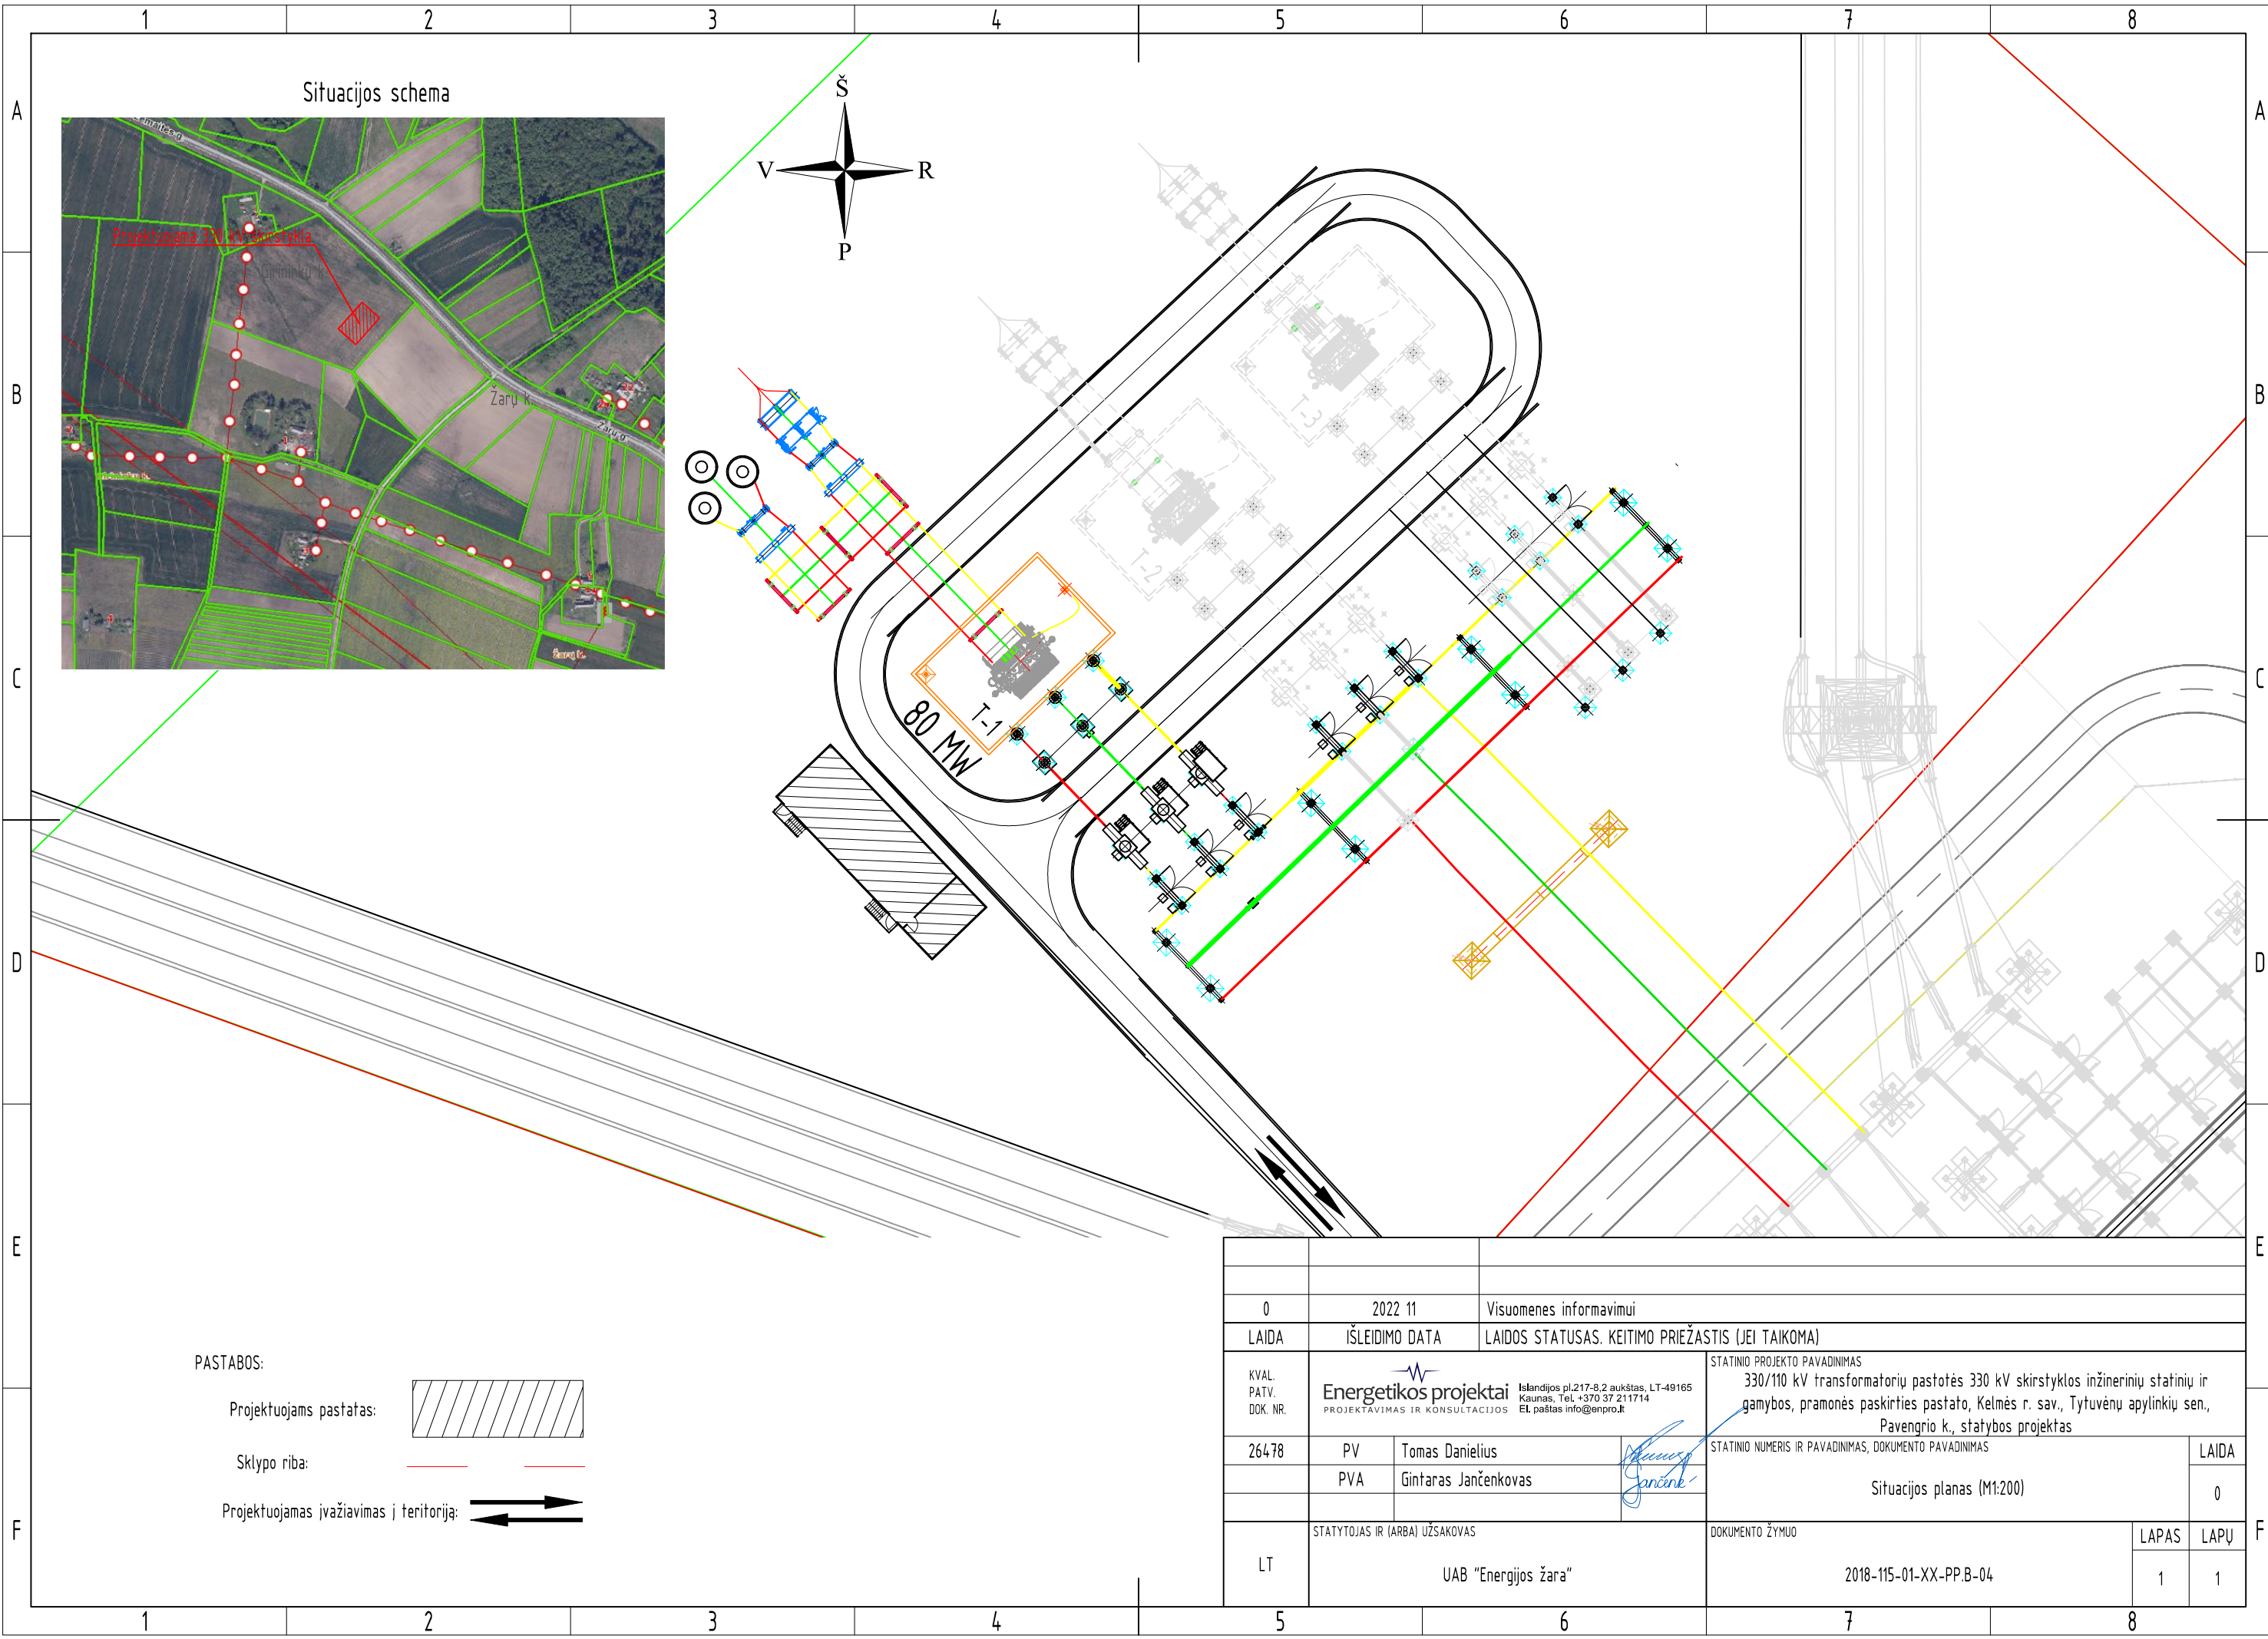

Situacijos schema

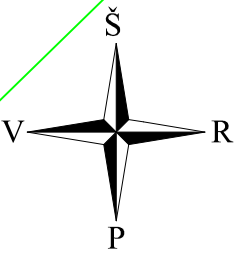

PASTABOS:


Projektuojams pastatas:




Sklypo riba:



Projektuojamas įvažiavimas į teritoriją:

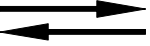

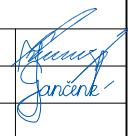0		2022 11	Visuomenės informavimui	
LAIDA		ISLEIDIMO DATA	LAIDOS STATUSAS. KEITIMO PRIEŽASTIS (JEI TAIKOMA)	
KVAL. PATV. DOK. NR.	 Energetikos projektai PROJEKTAVIMAS IR KONSULTACIJOS		Islandijos pl.217-8,2 aukštas, LT-49165 Kaunas, Tel. +370 37 211714 El. paštas info@enpro.lt	
26478	PV	Tomas Danielius		
	PVA	Gintaras Jančėnkovas		
STATYTOJAS IR (ARBA) UŽSAKOVAS		DOKUMENTO ŽYMUO		
LT		UAB "Energijos žara"		
		STATINIO PROJEKTO PAVADINIMAS		
		330/110 kV transformatorių pastotės 330 kV skirstyklos inžinerinių statinių ir gamybos, pramonės paskirties pastato, Kelmės r. sav., Tytuvėnų apylinkių sen., Pavengio k., statybos projektas		
		STATINIO NUMERIS IR PAVADINIMAS, DOKUMENTO PAVADINIMAS		LAIDA
		Situacijos planas (M1:200)		0
		DOKUMENTO ŽYMUO		LAPAS LAPŲ
		2018-115-01-XX-PP.B-04		1 1