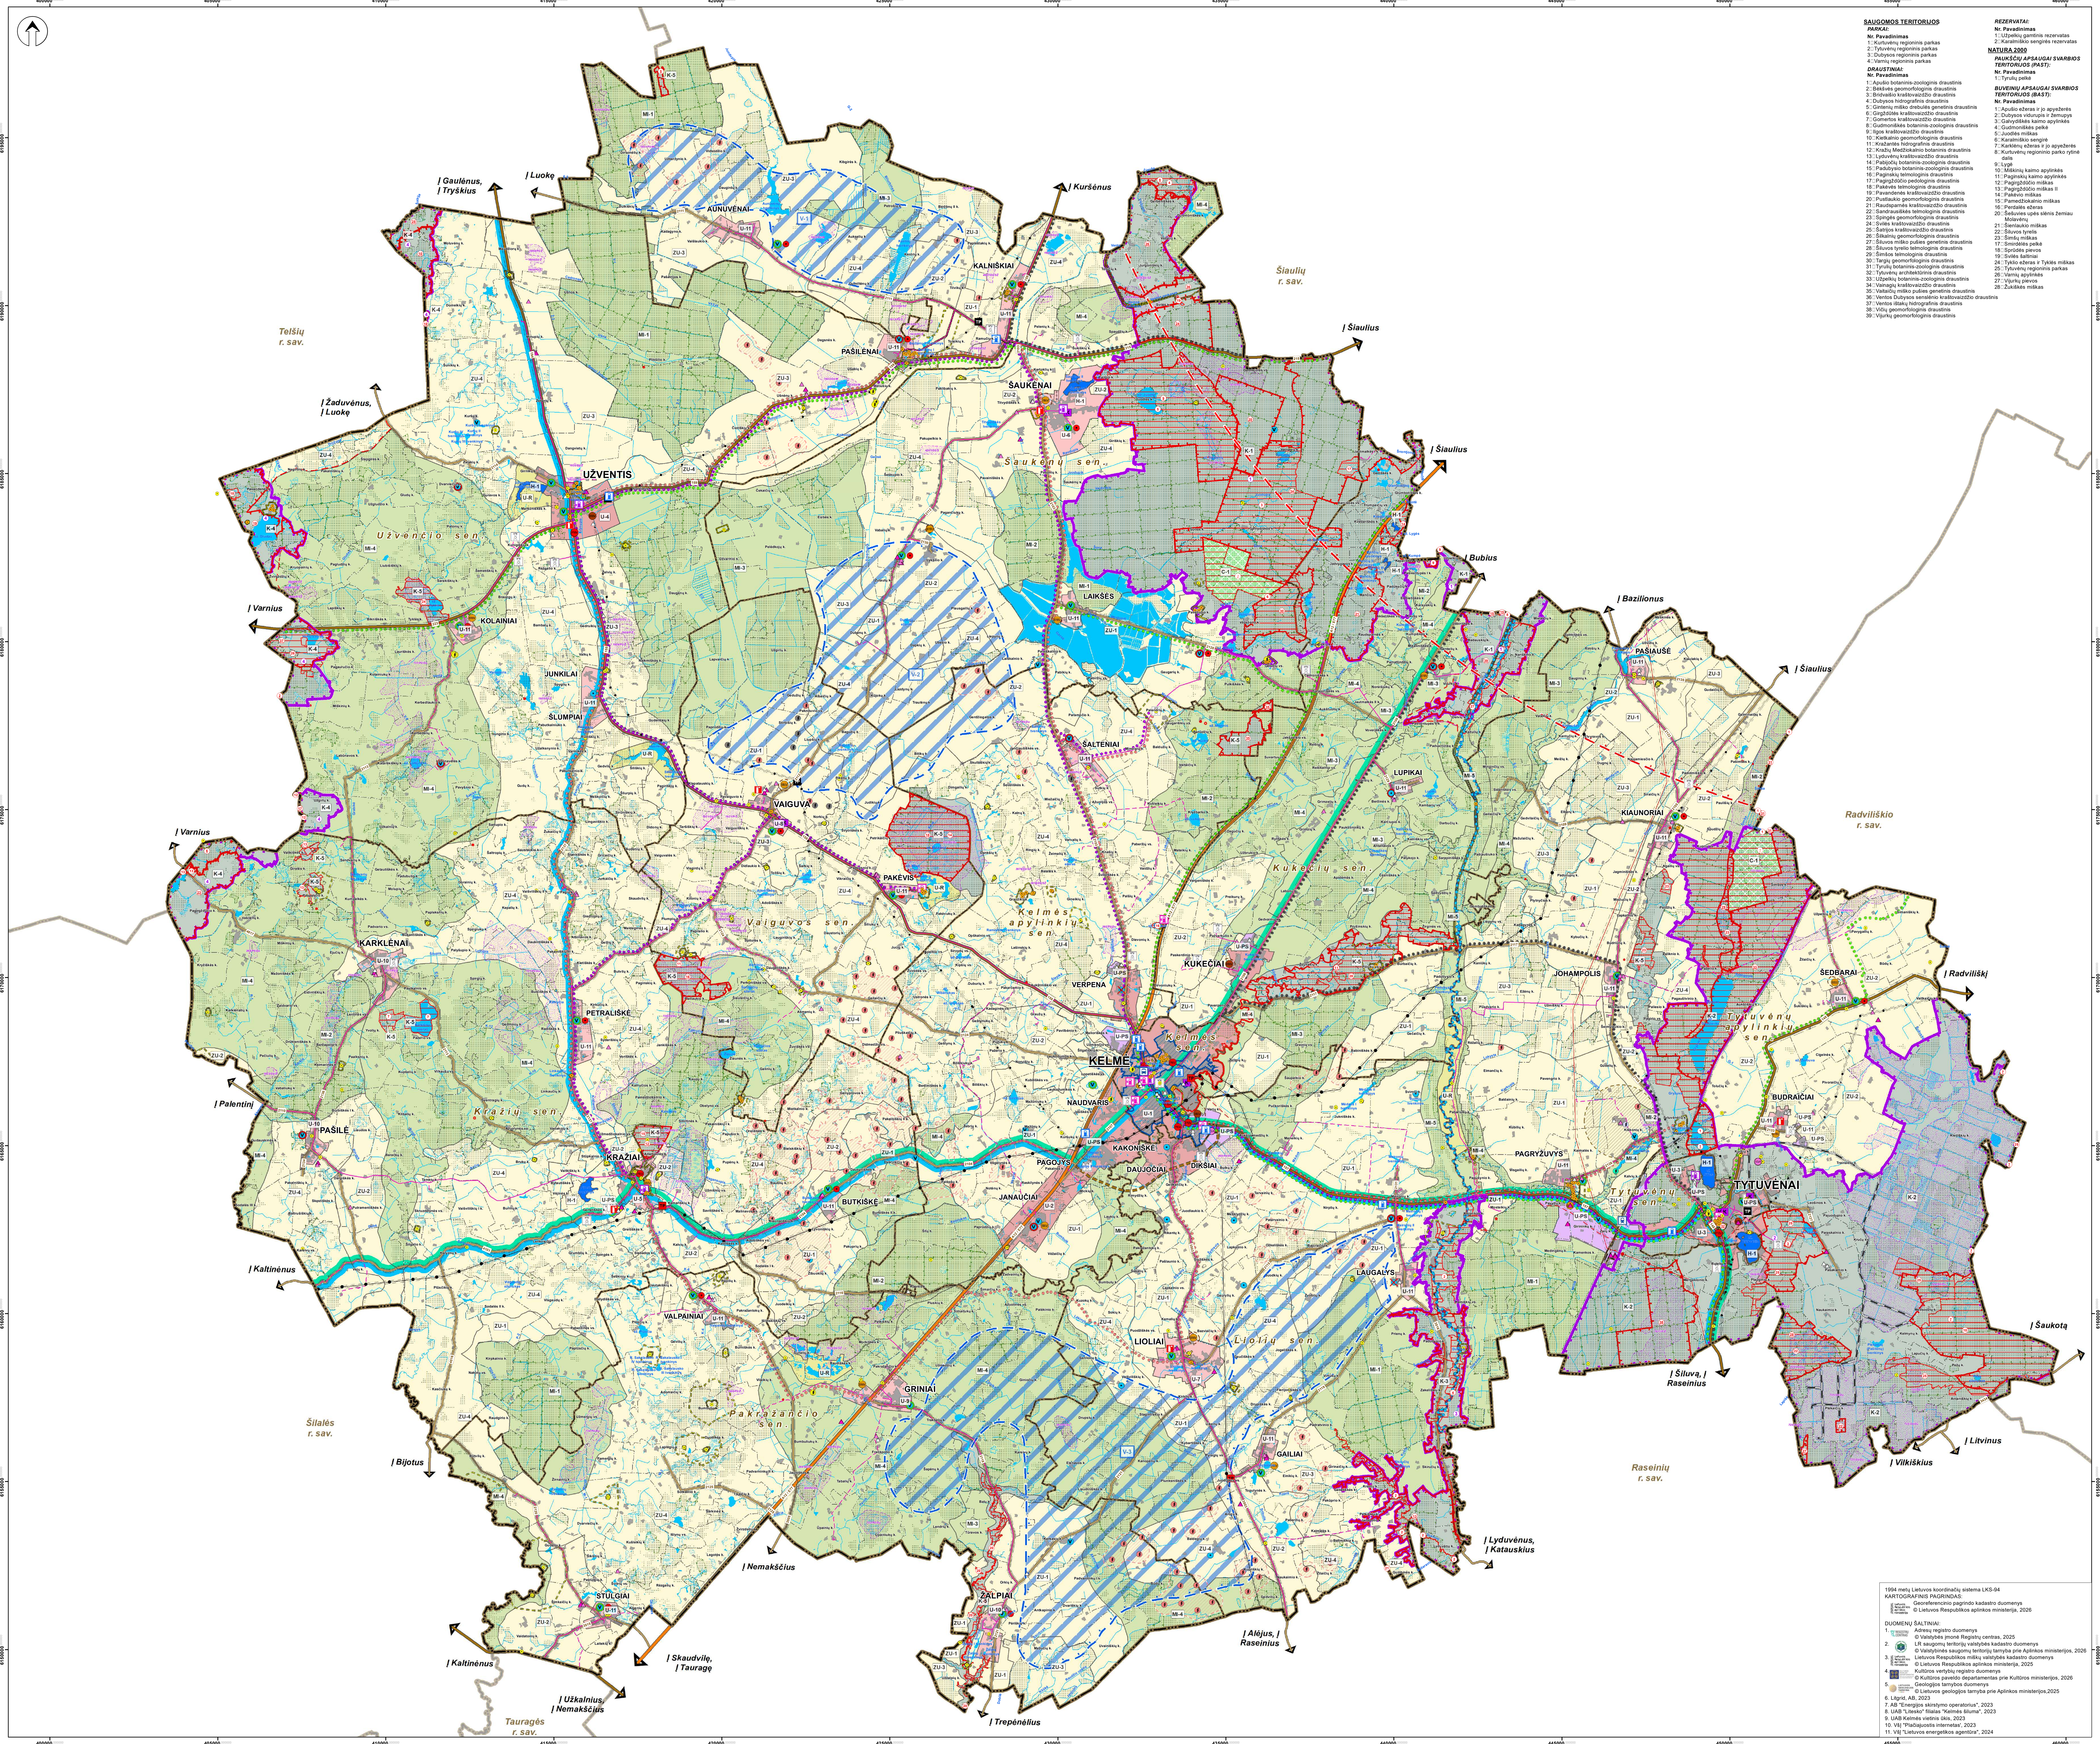

SAUGOMOS TERITORIJOS

PARKAI:

Nr. Pavadinimas
1 Kurtuvėnų regioninis parkas
2 Tytuvėnų regioninis parkas
3 Dubysos regioninis parkas
4 Varnių regioninis parkas

DRAUSTINIAI:

Nr. Pavadinimas
1 Apušio botaninis-zoologinis draustinis
2 Bėkšvės geomorfologinis draustinis
3 Bridvaišio kraštovaizdžio draustinis
4 Dubysos hidrografinis draustinis
5 Gintenių miško drebulės genetinis draustinis
6 Girgždūtės kraštovaizdžio draustinis
7 Gomertos kraštovaizdžio draustinis
8 Gudmoniškės botaninis-zoologinis draustinis
9 Ilgos kraštovaizdžio draustinis
10 Kietkalnio geomorfologinis draustinis
11 Kražantės hidrografinis draustinis
12 Kražių Medžiokalnio botaninis draustinis
13 Lyduvėnų kraštovaizdžio draustinis
14 Pabijočių botaninis-zoologinis draustinis
15 Padubysio botaninis-zoologinis draustinis
16 Paginskių telmologinis draustinis
17 Pagirgždūčio pedologinis draustinis
18 Pakėvės telmologinis draustinis
19 Pavandenės kraštovaizdžio draustinis
20 Pustlaukio geomorfologinis draustinis
21 Raudsparnės kraštovaizdžio draustinis
22 Sandrausiškės telmologinis draustinis
23 Spingės geomorfologinis draustinis
24 Svilės kraštovaizdžio draustinis
25 Šatrijos kraštovaizdžio draustinis
26 Šilkalnių geomorfologinis draustinis
27 Šiluvos miško pušies genetinis draustinis
28 Šiluvos tyrelio telmologinis draustinis
29 Šimšos telmologinis draustinis
30 Targių geomorfologinis draustinis
31 Tyrulių botaninis-zoologinis draustinis
32 Tytuvėnų architektūrinis draustinis
33 Užpelkių botaninis-zoologinis draustinis
34 Vainagių kraštovaizdžio draustinis
35 Vaitaičių miško pušies genetinis draustinis
36 Ventos Dubysos senslėnio kraštovaizdžio draustinis
37 Ventos ištakų hidrografinis draustinis
38 Vičių geomorfologinis draustinis
39 Vijurkų geomorfologinis draustinis

REZERVATAI:

Nr. Pavadinimas
1 Užpelkių gamtinis rezervatas
2 Karalmiškio sengirės rezervatas

NATURA 2000

PAUKŠČIŲ APSAUGAI SVARBIOS TERITORIJOS (PAST):

Nr. Pavadinimas
1 Tyrulių pelkė

BUVEINIŲ APSAUGAI SVARBIOS TERITORIJOS (BAST):

Nr. Pavadinimas
1 Apušio ežeras ir jo apyežerės
2 Dubysos vidurupis ir žemupys
3 Galvydiškės kaimo apylinkės
4 Gudmoniškės pelkė
5 Juodlės miškas
6 Karalmiškio sengirė
7 Karklėnų ežeras ir jo apyežerės
8 Kurtuvėnų regioninio parko rytinė dalis
9 Lygė
10 Miškinių kaimo apylinkės
11 Paginskių kaimo apylinkės
12 Pagirgždūčio miškas
13 Pagirgždūčio miškas II
14 Pakėvio miškas
15 Pamedžiokalnio miškas
16 Perdalės ežeras
20 Šešuvies upės slėnis žemiau Molavėnų
21 Šienlaukio miškas
22 Šiluvos tyrelis
23 Šimšų miškas
17 Smirdėlės pelkė
18 Sprūdės pievos
19 Svilės šaltiniai
24 Tyklio ežeras ir Tyklės miškas
25 Tytuvėnų regioninis parkas
26 Varnių apylinkės
27 Vijurkų pievos
28 Žukiškės miškas

KELMĖS RAJONO SAVIVALDYBĖS TERITORIJOS BENDROJO PLANO KEITIMAS

SPRENDINIŲ KONKRETIZAVIMAS

SUSISIEKIMO IR INŽINERINĖS INFRASTRUKTŪROS BRĖŽINYS

SUTARTINIAI ŽYMĖJIMAI:

Ribos

- Kelmės rajono administracinė riba
- Seniūnijos riba
- Gyvenamosios vietovės riba
- U-1 Funkcinės zonos riba ir indeksas

TERITORIJŲ NAUDOJIMO FUNKCINĖ STRUKTŪRA

Neurbanizuotų ir neurbanizuojamų teritorijų funkcinės zonos

- Miškų ir miškingų teritorijų zona
- Žemės ūkio teritorijų zona
- Konservacinių teritorijų zona
- Vandenų zona (rekreaciniai vandens telkiniai)

Urbanizuotų ir urbanizuojamų teritorijų funkcinės zonos

- Intensyvios kompaktiškos urbanizacijos zona
- Ekstensyvios kompaktiškos urbanizacijos zona
- Pramonės ir sandėliavimo zona
- Rekreacinių teritorijų zona

Kitos zonos

- Varnių regioninio parko teritorija; Kurtuvėnų regioninio parko teritorija; Tytuvėnų regioninio parko teritorija; Dubysos regioninio parko teritorija; Kitos saugomos teritorijos

Miškai

Lietuvos Respublikos aplinkos ministerija

- Valstybinės reikšmės miškai
- Miškai

Saugomos teritorijos

Valstybinės saugomų teritorijų tarnybos prie Aplinkos ministerijos DB

- Parkas, jo Nr. ekspilkacijoje
- Draustinis, jo Nr. eksplikacijoje
- Rezervatas, jo Nr. eksplikacijoje
- Buferinės apsaugos zonos

NATURA 2000 teritorijos

- Paukščių apsaugai svarbi teritorija, jo Nr. eksplikacijoje
- Buveinių apsaugai svarbi teritorija, jo Nr. eksplikacijoje

Nekilnojamojo kultūros paveldo objektai ir teritorijos

Kultūros paveldo departamento prie Kultūros ministerijos DB

Nekilnojamojo kultūros paveldo objektai:

- Vietovė
- Kompleksas / Į kompleksą įeinantis
- Pavienis objektas
- Nekilnojamojo kultūros paveldo objekto teritorija
- Nekilnojamojo kultūros paveldo objekto teritorijos apsaugos zona

Žemės gelmių išteklių telkiniai

Lietuvos geologijos tarnybos prie Aplinkos ministerijos DB

- 1902/Dž/M Naudingų iškasenų teritorija

1902/Dž/M - Kodas/Geologinis ištirtumas/Naudingųjų iškasenų rūšis

Naudingųjų iškasenų rūšis:
Du - Durpės
M - Molis
S - Smėlis
Sa - Sapropelis
SŽ - Smėlis ir žvyras
Ž - Žvyras

Geologinis ištirtumas:
Dž - detaliai išžvalgyti ištekliai
Pž - parengtiniai išžvalgyti ištekliai
P - prognoziniai ištekliai

Potencialūs taršos židiniai

Lietuvos geologijos tarnybos prie Aplinkos ministerijos DB

- Ypatingai didelis pavojus
- Didelis pavojus
- Vidutinis pavojus

Susisiekimo infrastruktūra

- A12 Magistralinis kelias ir jo numeris
- 148 Krašto kelias ir jo numeris
- 2103 Rajoninis kelias ir jo numeris
- Kelio apsaugos zona

Magistralinių kelių po 70 metrų į abi puses nuo kelio briaunų; krašto kelių po 50 metrų į abi puses nuo kelio briaunų; rajoninių kelių po 20 metrų į abi puses nuo kelio briaunų.

Kelmės miesto teritorijos bendrojo plano keitimas (patvirtintas 2024-08-29, T00094745):

- Numatomas Kelmės pietinis aplinkkelis
- Autobusų stotis
- Esama degalinė
- Esama automobilių įkrovimo stotelė
- Planuojama automobilių įkrovimo stotelė
- Geležinkelio stotis
- Geležinkelis
- Geležinkelio kelių ir jų įrenginių, geležinkelio želdinių apsaugos zonos

Rajono turizmo trasos

- Žiedinis maršrutas "TOP 5 lankytinos vietos Kelmės rajone"
- Žiedinis maršrutas "Kelmės rajono paveldas nuo Tytuvėnų iki Kražių"

Nacionalinės turizmo trasos

Nacionalinio lygmens autoturizmo specialusis planas (2009-02-23 LR ūkio ministro įsakymas Nr. 4-68)

- Jono Pauliaus II piligrimų kelias
- Žemaitijos keliai

Nacionalinių vandens turizmo trasų specialusis planas (2009-02-23 įsakymas Nr. 4-67)

- Nacionalinė vandens trasa "Dubysos turistinė trasa"

Kultūros keliai

- Šv. Jokūbo kultūros keliai

Kitos trasos

- Vidurio Lietuvos parkų žiedas

Inžinerinė infrastruktūra

Elektros tiekimo infrastruktūra

Litgrid, AB; AB "Energijos skirstymo operatorius" duomenys

- TP Esama 35 kV transformatorių pastotė
- TP Esama 110 kV transformatorių pastotė
- Esama elektros perdavimo 35 kV oro linija
- Esama elektros perdavimo 110 kV oro linija
- Esama elektros perdavimo 330 kV oro linija
- Esamas 35 kV elektros kabelis
- Projektuojamas 35 kV elektros kabelis
- Elektros oro linijos/kabelio apsaugos zona

Ryšių infrastruktūra

VšĮ „Plačiajuostis internetas" duomenys

- Esama plačiajuosčio interneto šviesolaidinė linija RAIN
- Anksčiau suplanuota plačiajuosčio interneto šviesolaidinė linija RAIN

Vandens tiekimo ir nuotekų tvarkymo infrastruktūra

Lietuvos geologijos tarnybos prie Aplinkos ministerijos DB; Kelmės rajono savivaldybės vandens tiekimo ir nuotekų tvarkymo infrastruktūros plėtros specialiojo plano keitimas (2022-06-23 tarybos sprendimas Nr. T-200)

- Esamas gręžinys
- Esamas gręžinys su planuojamais vandens gerinimo įrenginiais
- Likviduojamas gręžinys
- Planuojamas gręžinys
- Esama vandenvietė
- Esama vandenvietė su vandens gerinimo įrenginiais
- Esama vandenvietė su planuojamais vandens gerinimo įrenginiais
- Likviduojama vandenvietė
- Požeminio vandens vandenvietės taršos apribojimo juosta / 1-oji juosta / 2-oji juosta
- Požeminio vandens vandenvietės apsaugos zonos 3-ioji juosta (B sektorius)
- Kelmės miesto aglomeracija

Buitinių nuotekų tvarkymo infrastruktūra

Kelmės rajono savivaldybės vandens tiekimo ir nuotekų tvarkymo infrastruktūros plėtros specialiojo plano keitimas (2022-06-23 tarybos sprendimas Nr. T-200)

- Esami buitinių nuotekų valymo įrenginiai
- Rekonstruojami buitinių nuotekų valymo įrenginiai
- Buitinių nuotekų valymo įrenginių sanitarinė apsaugos zona

Paviršinių nuotekų tvarkymo infrastruktūra

Kelmės rajono savivaldybės vandens tiekimo ir nuotekų tvarkymo infrastruktūros plėtros specialiojo plano keitimas (2022-06-23 tarybos sprendimas Nr. T-200)

- Planuojami paviršinių nuotekų valymo įrenginiai

Šilumos tiekimo infrastruktūra

UAB „Litesko" filialas "Kelmės šiluma"; UAB Kelmės vietinis ūkis duomenys

- K Esama katilinė

Atliekų tvarkymo infrastruktūra

- ASA Didžiųjų atliekų surinkimo aikštelė

Atsinaujinančių išteklių energetikos infrastruktūra

- Esama vėjo elektrinė
- Suplanuota vėjo elektrinė
- Gamybinių/ komunalinių objektų sanitarinės apsaugos zona *VĮ Registrų centras duomenys*
- V-1 Potencialus vėjo elektrinių vystymo arealas, jo Nr.

Lietuvos kariuomenės vado 2016-02-15 įsakymas Nr. V-217

- Teritorija, kurioje vėjo jėgainių projektavimo ir statybos darbai draudžiami

VšĮ "Lietuvos energetikos agentūra" duomenys

- Esama saulės šviesos energijos elektrinė
- Esama biodujų elektrinė
- Esama hidroelektrinė
- Esama medienos ir medienos atliekų kuro energija

Kiti žymėjimai

- Esami ypatingi inžineriniai statiniai (30 m ir aukštesni) *Georeferencinio pagrindo kadastro erdviniai duomenys*
- Ugniagesių komandų pastatų atnaujinimas/rekonstrukcija
- Užstatytos teritorijos
- Vandenys
- Kapinės
- Pelkės
- Pastatų, kuriuose laikomi ūkiniai gyvūnai, su esančiais prie jų mėšlo ir srutų kaupimo įrenginiais arba be jų, sanitarinės apsaugos zona *VĮ Registrų centras duomenys*

1994 metų Lietuvos koordinačių sistema LKS-94

KARTOGRAFINIS PAGRINDAS:

Georeferencinio pagrindo kadastro duomenys
© Lietuvos Respublikos aplinkos ministerija, 2026

DUOMENŲ ŠALTINIAI:

1. Adresų registro duomenys
© Valstybės įmonė Registrų centras, 2025
2. LR saugomų teritorijų valstybės kadastro duomenys
© Valstybinės saugomų teritorijų tarnyba prie Aplinkos ministerijos, 2026
3. Lietuvos Respublikos miškų valstybės kadastro duomenys
© Lietuvos Respublikos aplinkos ministerija, 2025
4. Kultūros vertybių registro duomenys
© Kultūros paveldo departamentas prie Kultūros ministerijos, 2026
5. Geologijos tarnybos duomenys
© Lietuvos geologijos tarnyba prie Aplinkos ministerijos,2025
6. Litgrid, AB, 2023
7. AB "Energijos skirstymo operatorius", 2023
8. UAB "Litesko" filialas "Kelmės šiluma", 2023
9. UAB Kelmės vietinis ūkis, 2023
10. VšĮ "Plačiajuostis internetas", 2023
11. VšĮ "Lietuvos energetikos agentūra", 2024

KVAL. PATV. DOK. NR.		atamis Žirmūnų g. 139, Vilnius Tel. +370 5 2728334		PLANO PAVADINIMAS Kelmės rajono savivaldybės teritorijos bendrojo plano keitimas
TPV 0081	PV	E. Kulnis	2026.04	PLANAVIMO PROCESO STADIJA, BRĖŽINIO PAVADINIMAS Sprendinių konkretizavimas Susisiekimo ir inžinerinės infrastruktūros brėžinys
ATP1682	PDV	A. Kažienė	2026.04	
TPV 0034	PDV	Ž. Grabauskas	2026.04	
	PDV	J. Volungevičius	2026.04	
	PDV	A. Anikėnienė	2026.04	
	Vyr. inžinierė	E. Romanovska	2026.04	
	Inžinierius	J. Mačiulaitis	2026.04	M 1:50 000
KALBOS TRUMP. LT	PLANAVIMO ORGANIZATORIUS KELMĖS RAJONO SAVIVALDYBĖS ADMINISTRACIJOS DIREKTORIUS			SUTARTIES NR. AT-23T-2064 · LAPAS 1 · LAPŲ 1